

设计单位：



建盟设计集团有限公司
建筑：风景园林工程设计甲级：A135008723
城乡规划编制甲级：[建]城规编(161391)
市政行业、人防工程设计乙级：A235008720
公路行业（公路）专业乙级：A135008723

备注：

版本号	日期	版本号	日期	

图纸专用章

工程名称：
南京信息工程大学滨江学院
信大印象·景观设计

建设单位：


南京信息工程大学

审定	陈诚	陈诚
工程负责人	林巧巧	林巧巧
专业负责人	纪任铨	纪任铨
审核	纪任铨	纪任铨
校对	孙勇	孙勇
设计	王康	王康
制图	王康	王康

图名：

尺寸及竖向平面图

工程编号		
图别	景观	
图号	园总-1.02	
日期	2021.04	

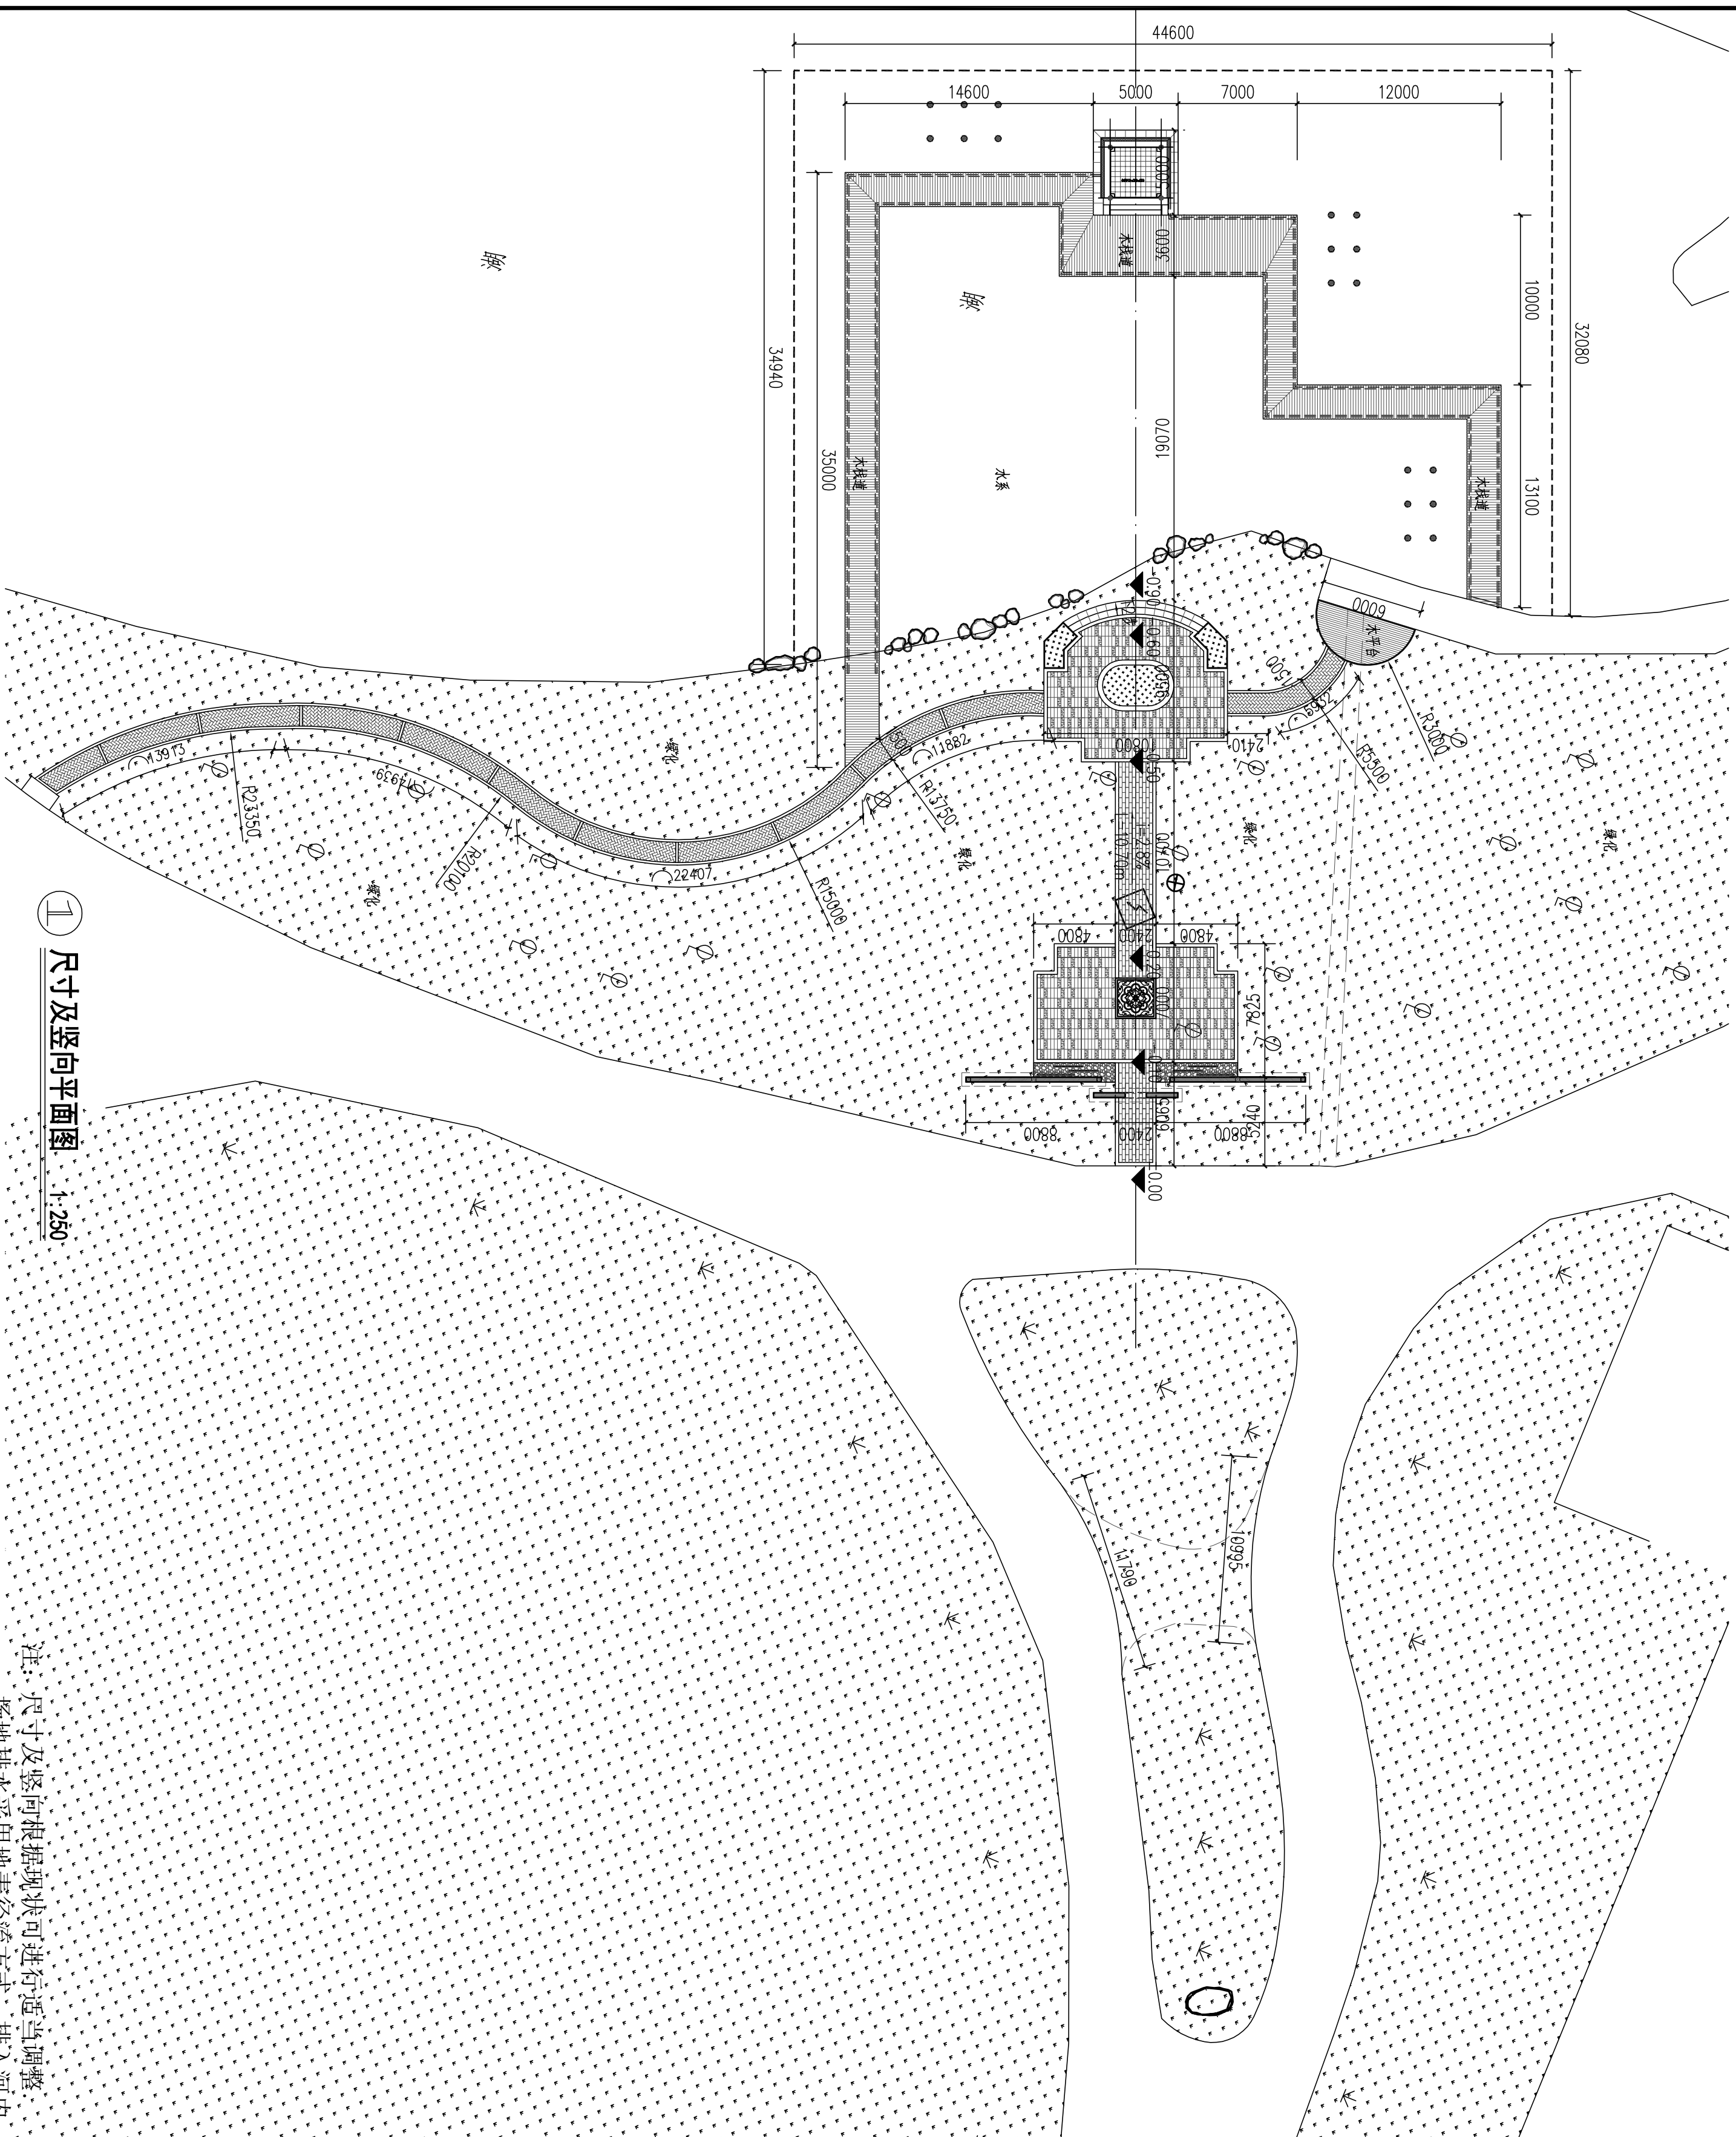

1 尺寸及竖向平面图 1:250

注：尺寸及竖向根据现状可进行适当调整
场地排水采用地表径流方式，排入河内。