

设计单位：



建盟设计集团有限公司  
建筑、风景园林工程设计甲级：A135008723  
城乡规划编制甲级：[建]城规编[161391]  
市政行业、人防工程设计乙级：A235008720  
公路行业（公路）专业乙级：A135008723

备注：

|  |  |  |  |
|--|--|--|--|
|  |  |  |  |
|--|--|--|--|

|  |  |  |  |
|--|--|--|--|
|  |  |  |  |
|--|--|--|--|

|     |    |     |    |
|-----|----|-----|----|
| 版本号 | 日期 | 版本号 | 日期 |
|-----|----|-----|----|

图纸专用章

工程名称：  
南京信息工程大学滨江学院  
信大印象·景观设计

建设单位：


南京信息工程大学

|       |     |     |
|-------|-----|-----|
| 审定    | 陈诚  | 陈诚  |
| 工程负责人 | 林巧巧 | 林巧巧 |
| 专业负责人 | 纪任铨 | 纪任铨 |
| 审核    | 纪任铨 | 纪任铨 |
| 校对    | 孙勇  | 孙勇  |
| 设计    | 王康  | 王康  |
| 制图    | 王康  | 王康  |


图名：

花池及园路铺装做法


|      |         |  |
|------|---------|--|
| 工程编号 |         |  |
| 图别   | 景观      |  |
| 图号   | 园详-1.02 |  |
| 日期   | 2021.04 |  |

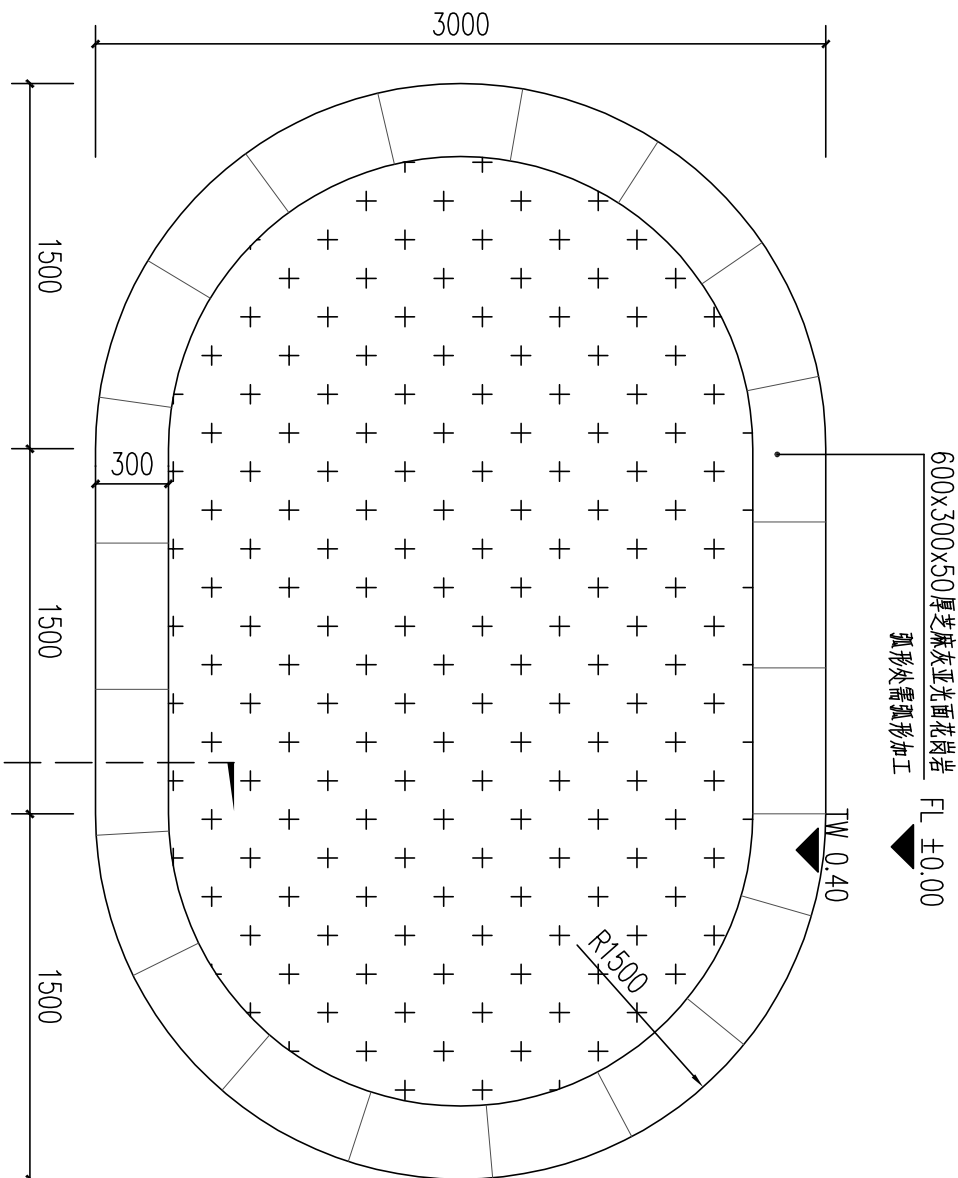


1 中心树池平面图 1:30

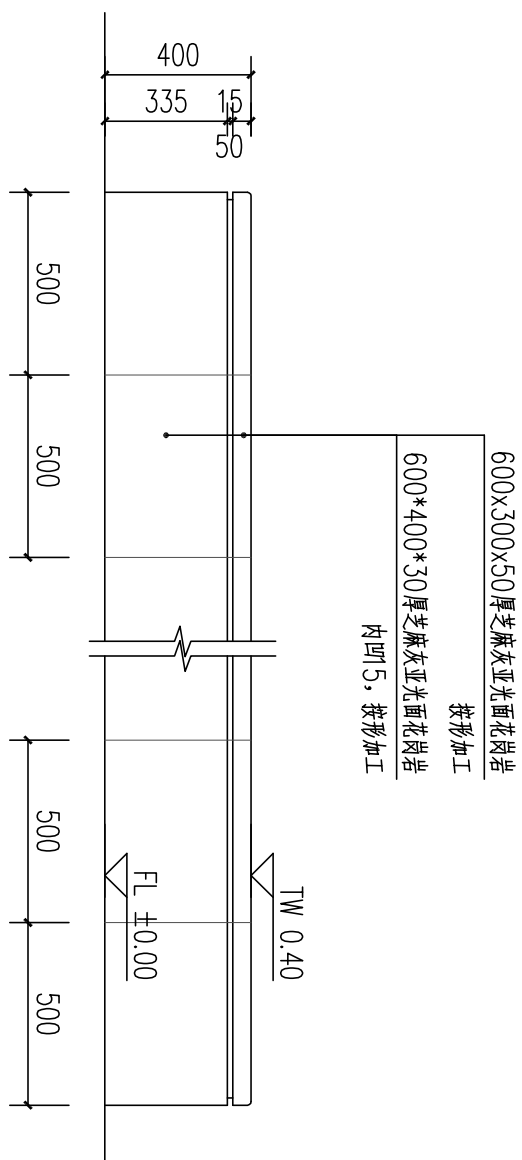


2 中心树池立面图 1:20

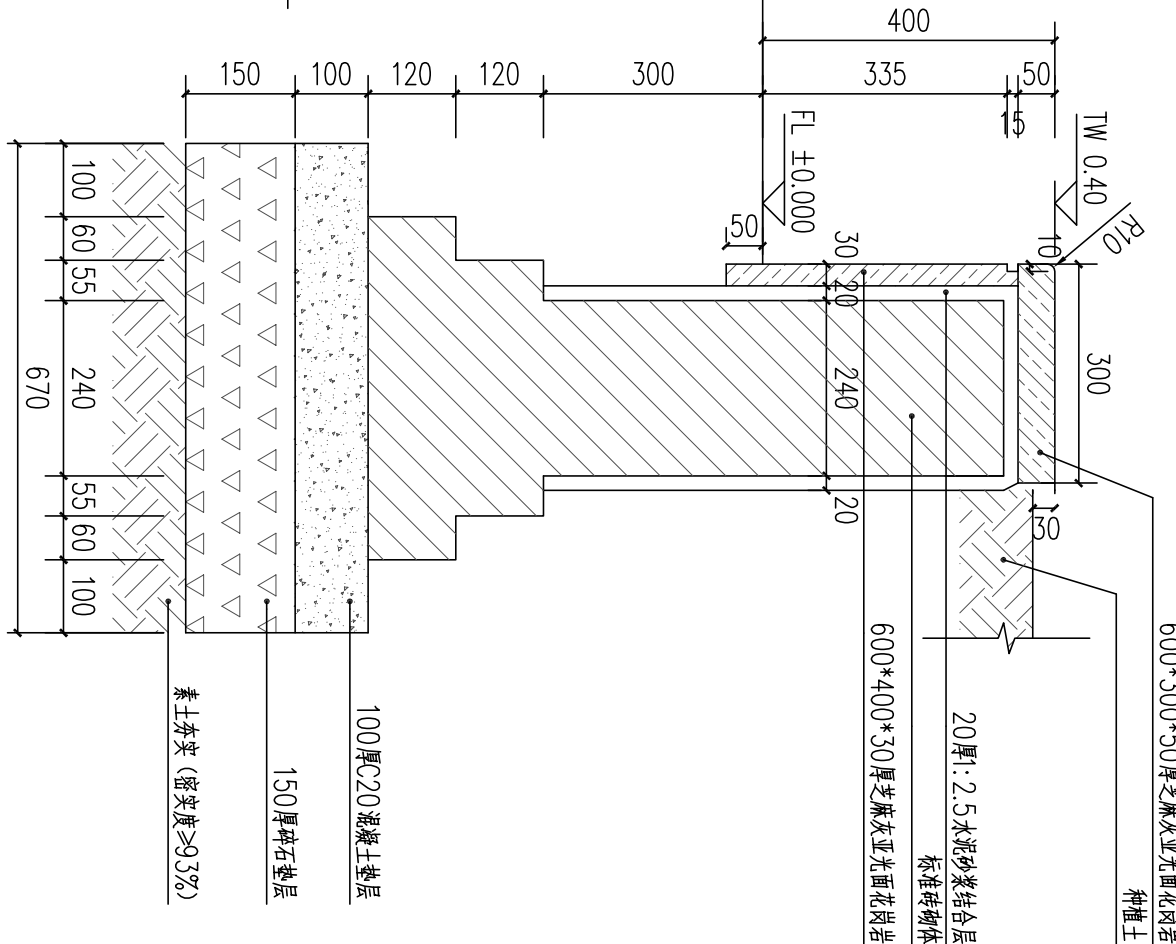


3 中心树池断面图 1:10

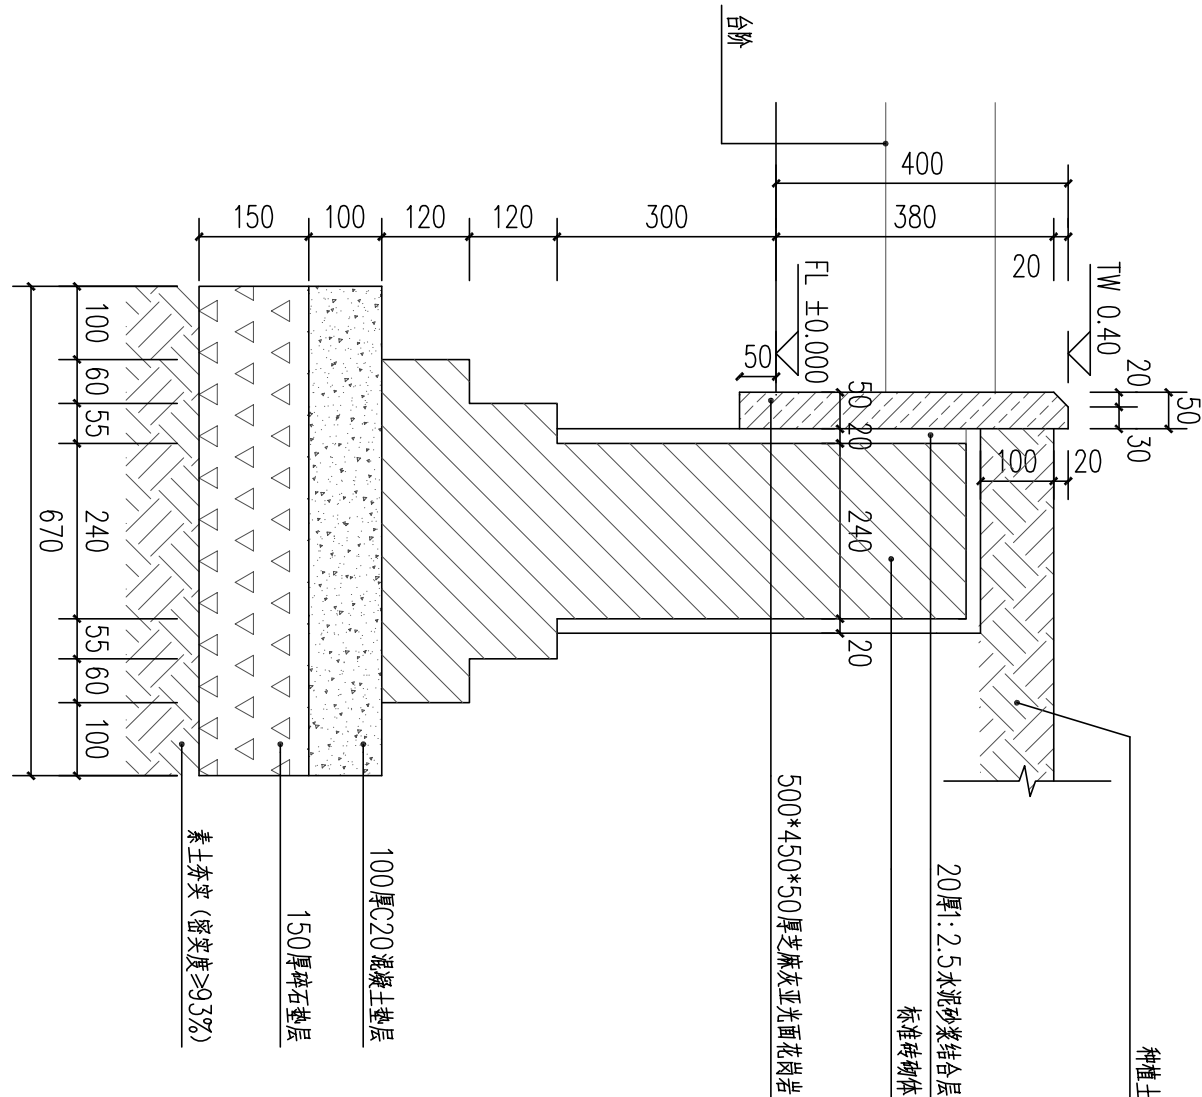

4 台阶处树池断面图 1:10

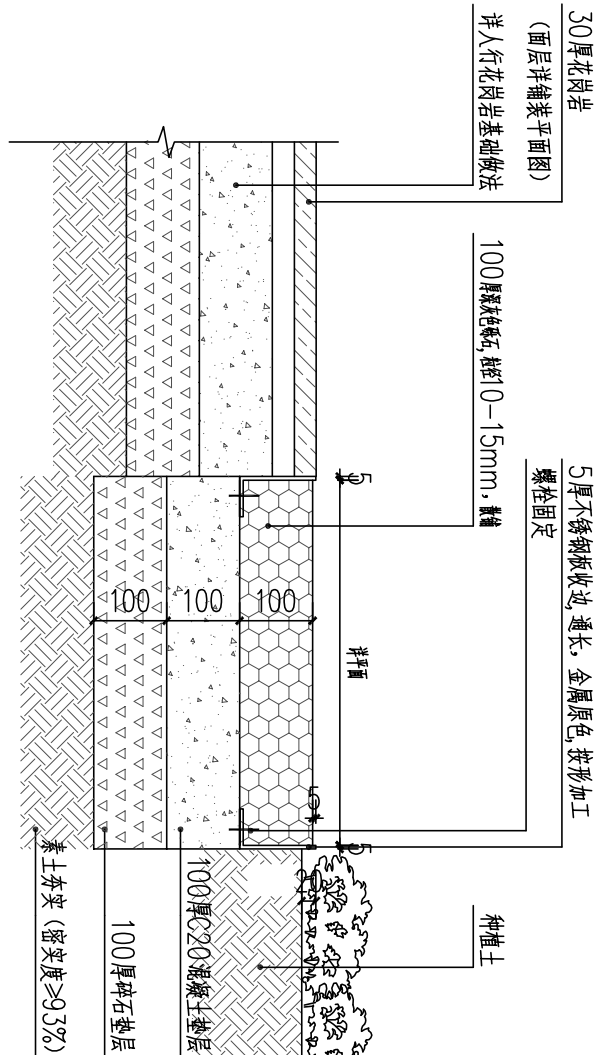

5 砾石铺装做法详图 1:10

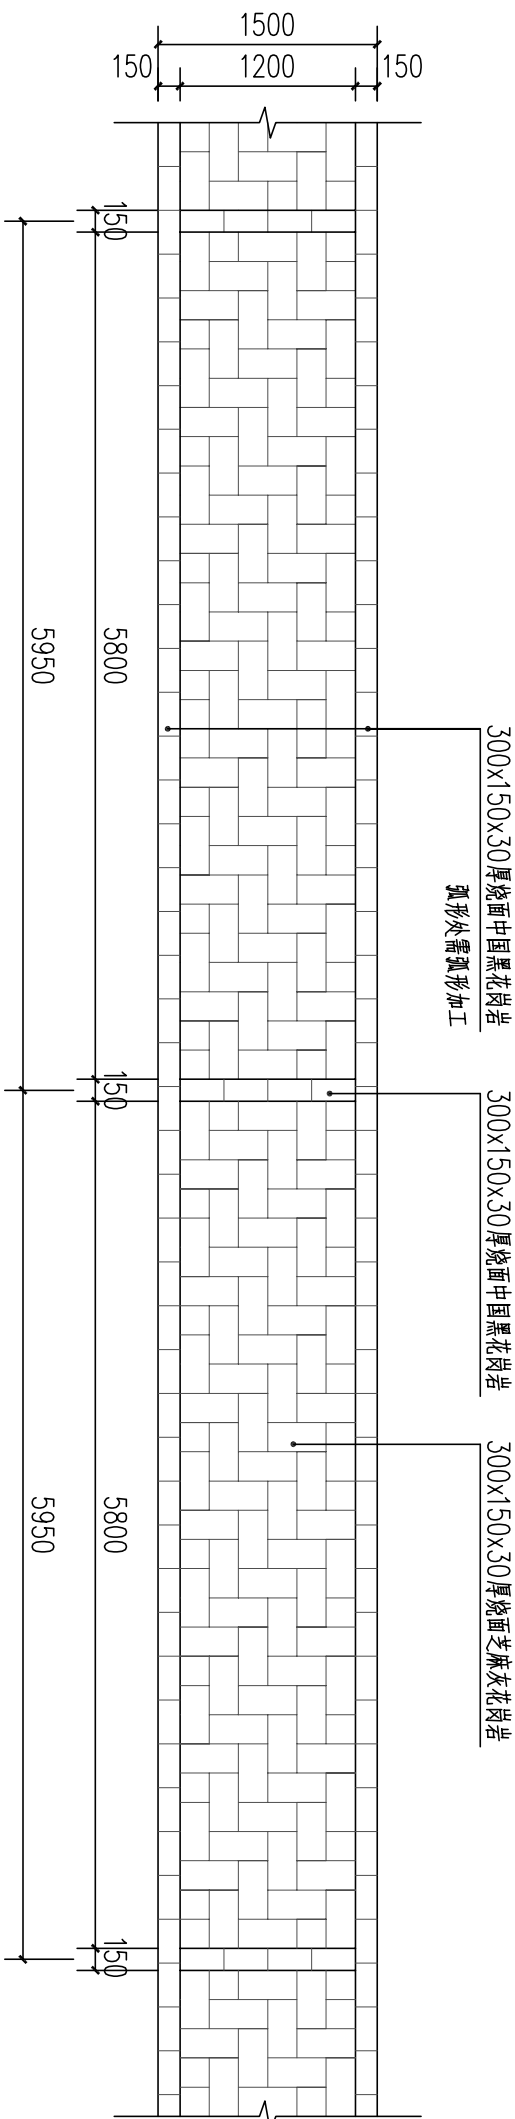

6 园路标准段平面图 1:50