

设计单位：



建盟设计集团有限公司
建筑、风景园林工程设计甲级：A135008723
城乡规划编制甲级：[建]城规编(161391)
市政行业、人防工程设计乙级：A235008720
公路行业（公路）专业乙级：A135008723

备注：

版本号	日期	版本号	日期

图纸专用章

工程名称：
南京信息工程大学滨江学院
信大印象·景观设计

建设单位：


南京信息工程大学

审定	陈诚	陈诚
工程负责人	林巧巧	林巧巧
专业负责人	纪任铨	纪任铨
审核	纪任铨	纪任铨
校对	孙勇	孙勇
设计	王康	王康
制图	王康	王康

图名：

四角亭结构图二



工程编号		
图别	景观	
图号	园详-2.03.4	
日期	2021.04	

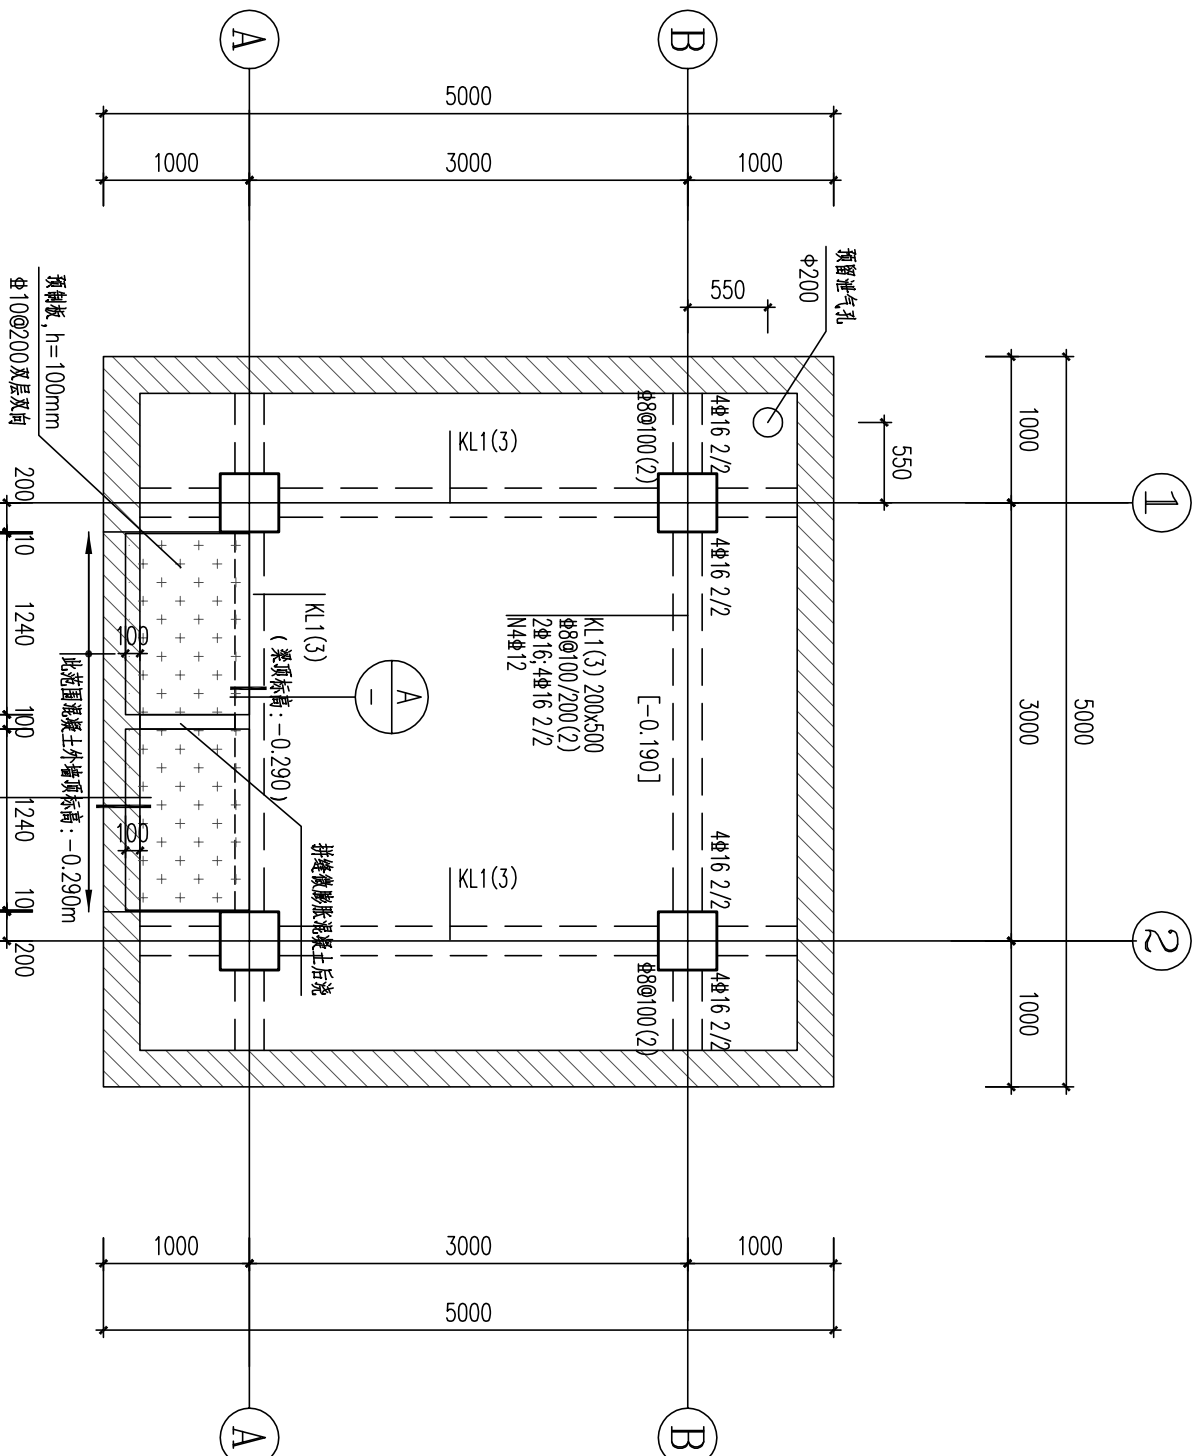


一层结构平面布置及配筋图

1:50

- 说明：1、本层楼层结构标高-0.190m，未注明板厚160mm，配筋按110/150双向。
2、未注明的梁均按楼层中梁与墙柱对齐，未注明洞口尺寸均按规范。
3、结构线、施工线、设备线、建筑线、建筑立面图及建筑详图。
4、所有控制线及建筑线、建筑立面图及安全可靠，预埋件需在浇筑混凝土前预埋。
5.材料：（1）钢筋：Φ为HRB400级钢。
（2）墙柱梁板混凝土强度等级：C35。

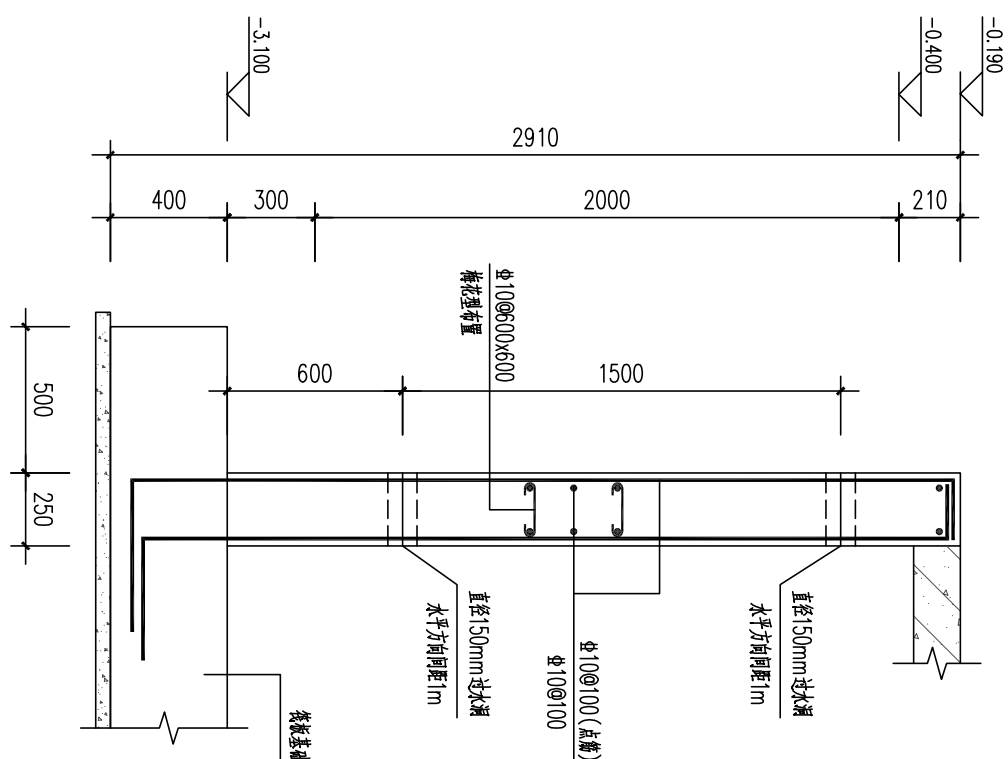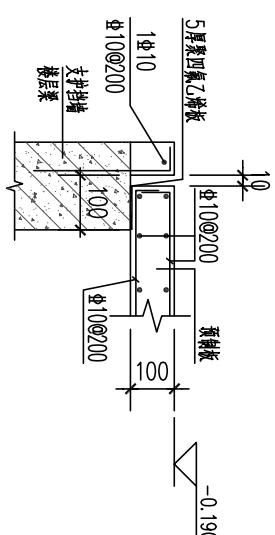


MQ1

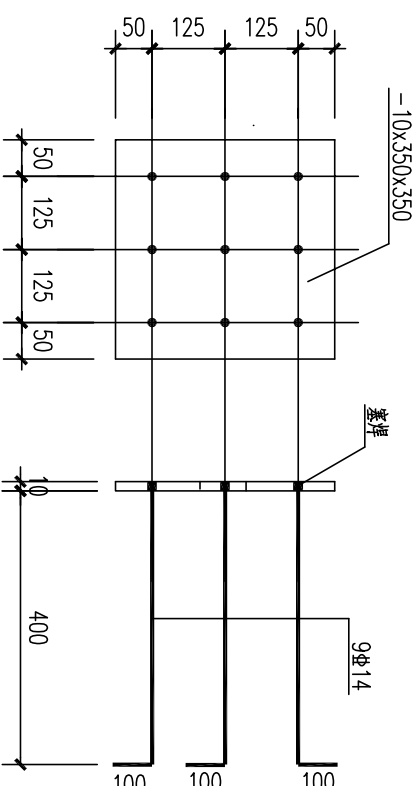

柱顶预埋件MJ-1

木柱与基础连接大样图

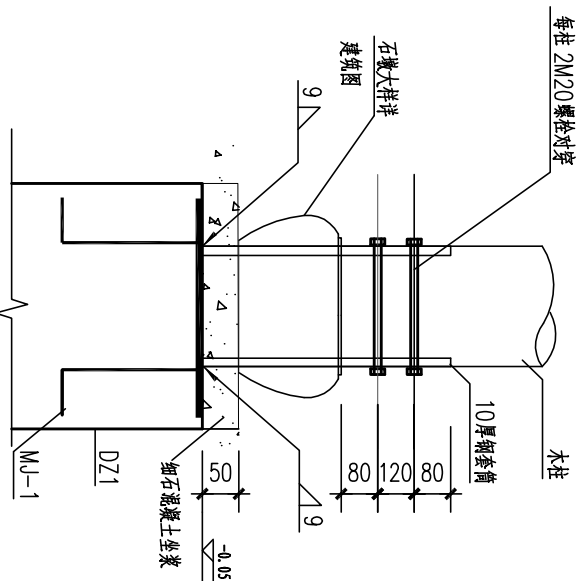

DZ1

设置范围：基础顶~-0.190

