

设计单位：



建盟设计集团有限公司  
建筑、风景园林工程设计甲级：A135008723  
城乡规划编制甲级：[建]城规编(161391)  
市政行业、人防工程设计乙级：A235008720  
公路行业（公路）专业乙级：A135008723

备注：

版本号	日期	版本号	日期	
图纸专用章				

工程名称：

南京信息工程大学滨江学院  
信大印象·景观设计

建设单位：


南京信息工程大学

审 定	陈 诚	陈 诚
工程负责人	林巧巧	林巧巧
专业负责人	纪任铨	纪任铨
审 核	纪任铨	纪任铨
校 对	孙 勇	孙 勇
设 计	王 康	王 康
制 图	王 康	王 康

图 名：

双层井盖详图


工程编号		
图 别	景 施	
图 号	图详-1.03	
日 期	2021.04	

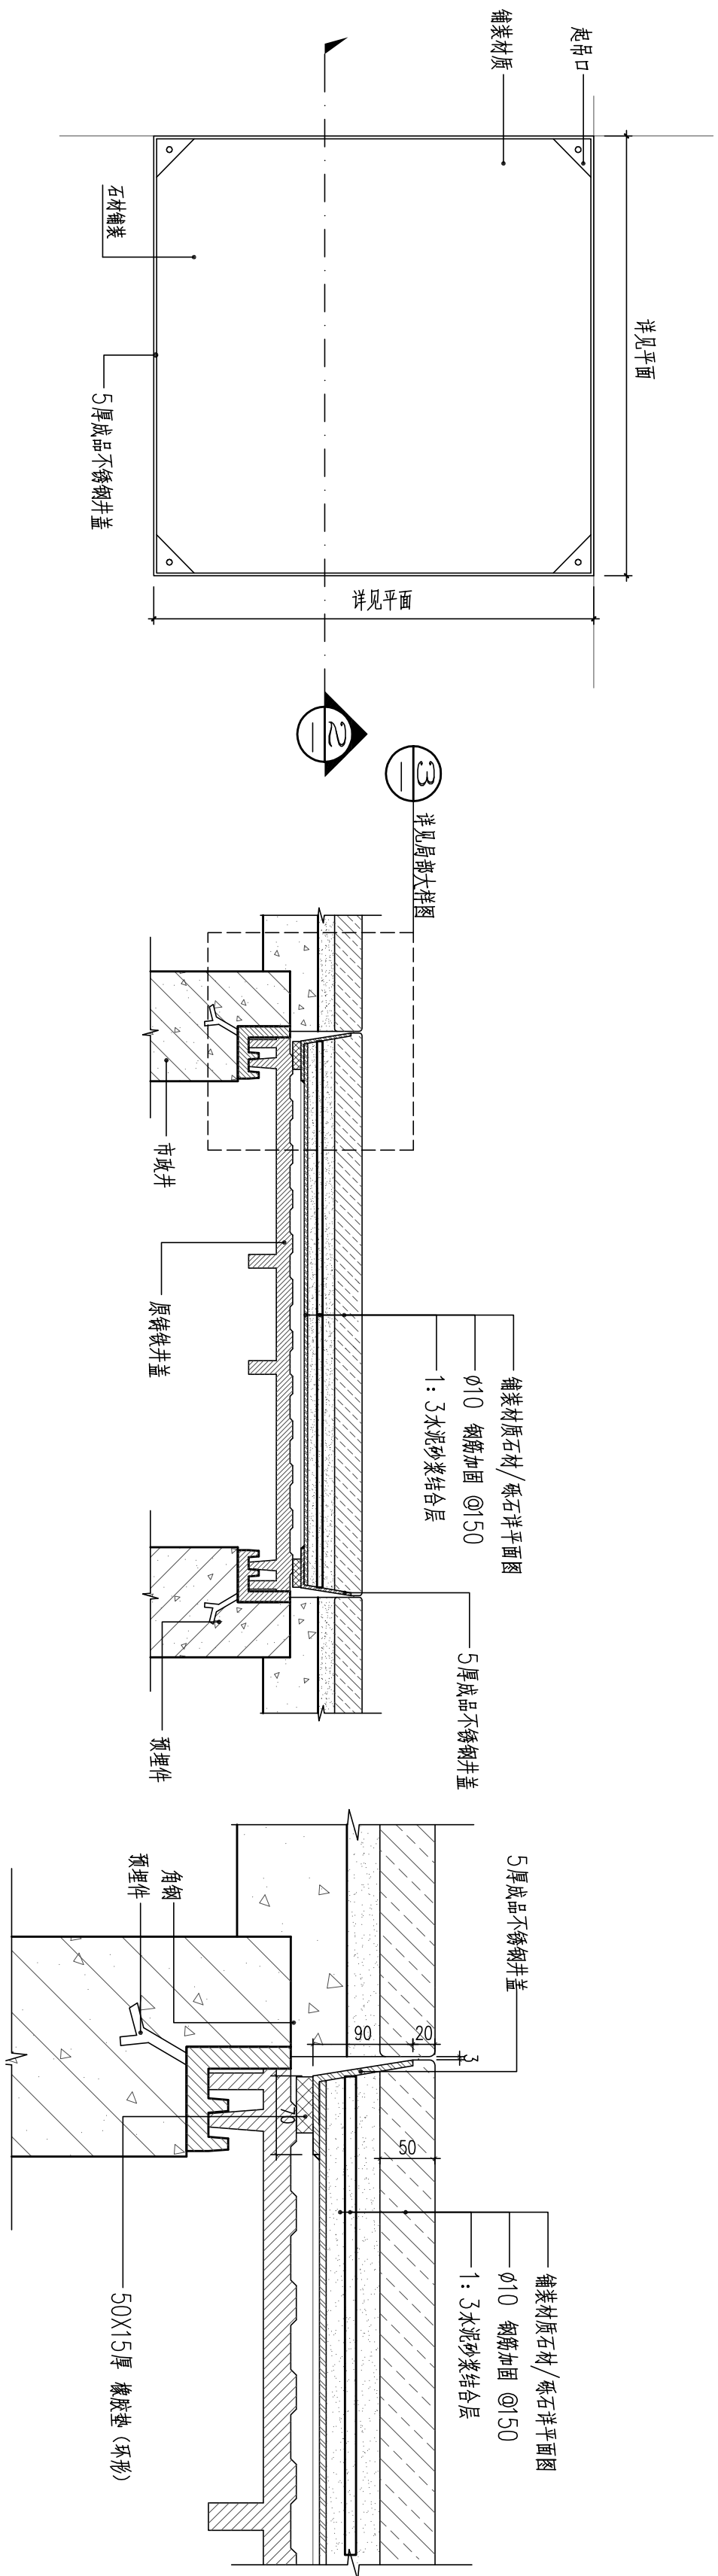

1 装饰井盖平面图(铺装) 1:10

2 装饰井盖剖面图 1:10

3 大样图三 1:5

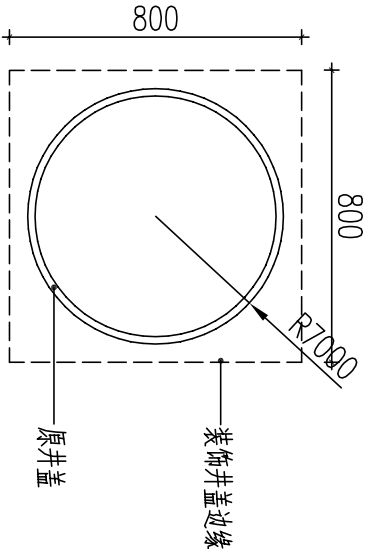

4 广场上装饰井盖调整示意图 1:20



5 示意图 NTS.



6 示意图 NTS.

注：此井盖做法，井盖处距完全隐藏