

设计单位：

建盟设计集团

JIANMENG DESIGN GROUP

建盟设计集团有限公司
建筑、风景园林工程设计甲级：A135008723
城乡规划编制甲级：[建]城规编(161391)
市政行业、人防工程设计乙级：A235008720
公路行业（公路）专业乙级：A135008723

备注：



版本号	日期	版本号	日期
-----	----	-----	----

图纸专用章

工程名称：
南京信息工程大学滨江学院
信大印象·景观设计


建设单位：
南京信息工程大学

审 定	陈 诚	林巧巧
工程负责人	林巧巧	纪仕铨
专业负责人	纪仕铨	孙 勇
审 核	纪仕铨	王 康
校 对	孙 勇	王 康
设 计	王 康	
制 图	王 康	


图 名：

植草井盖做法详图


工程编号		
图 别	景 施	
图 号	园详-1.04	
日 期	2021.04	

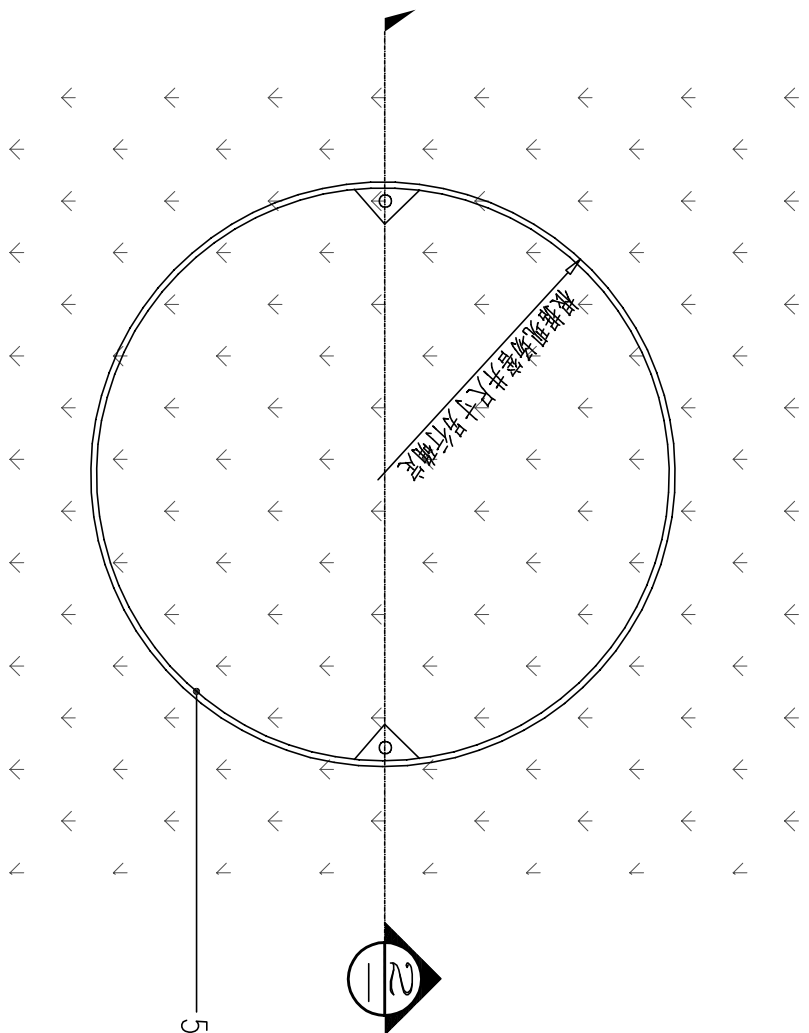

1 植草井盖平面图 1:10

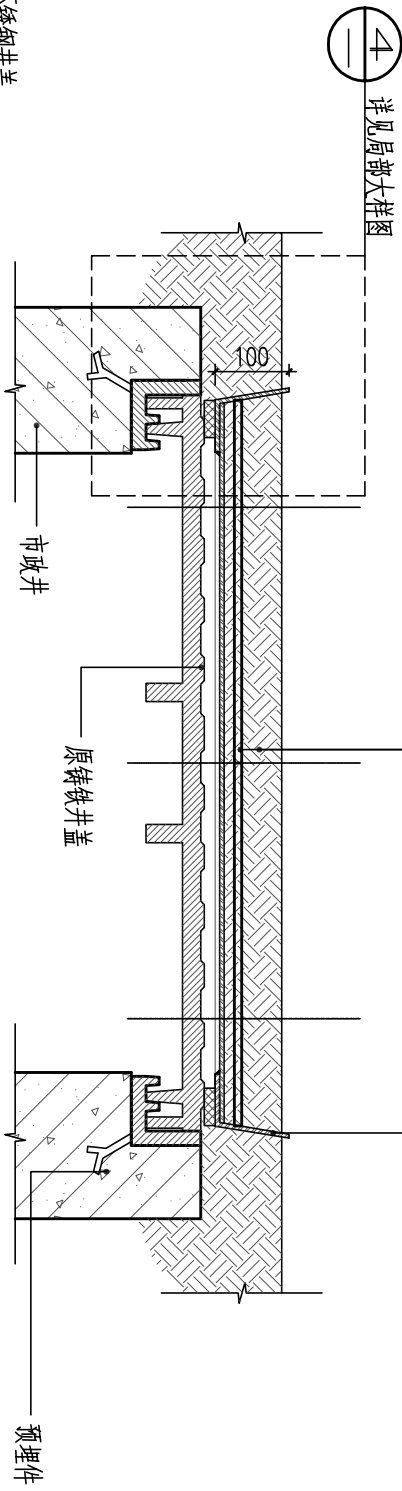

2 植草井盖剖面图 1:10

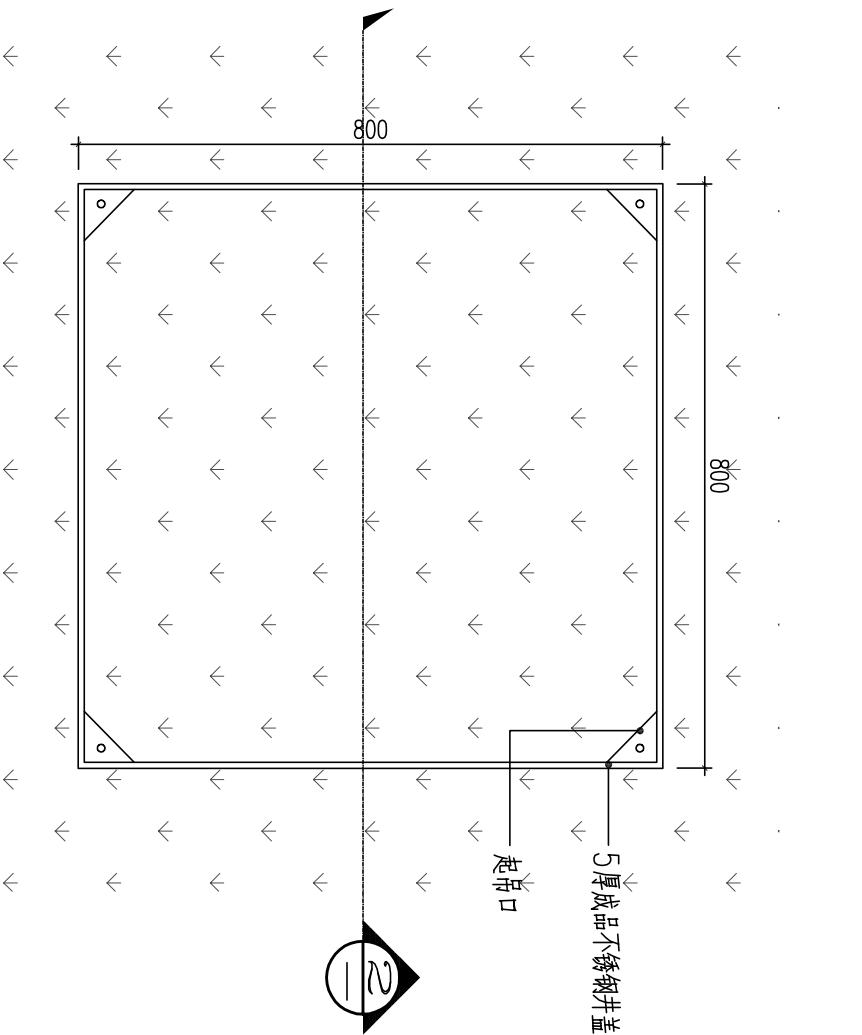

5 电缆井盖平面图 1:10

注：井盖大小可根据现场尺寸进行制作



6 不锈钢圆形井盖意向图 NTS.

4 植草井盖大样图 1:5