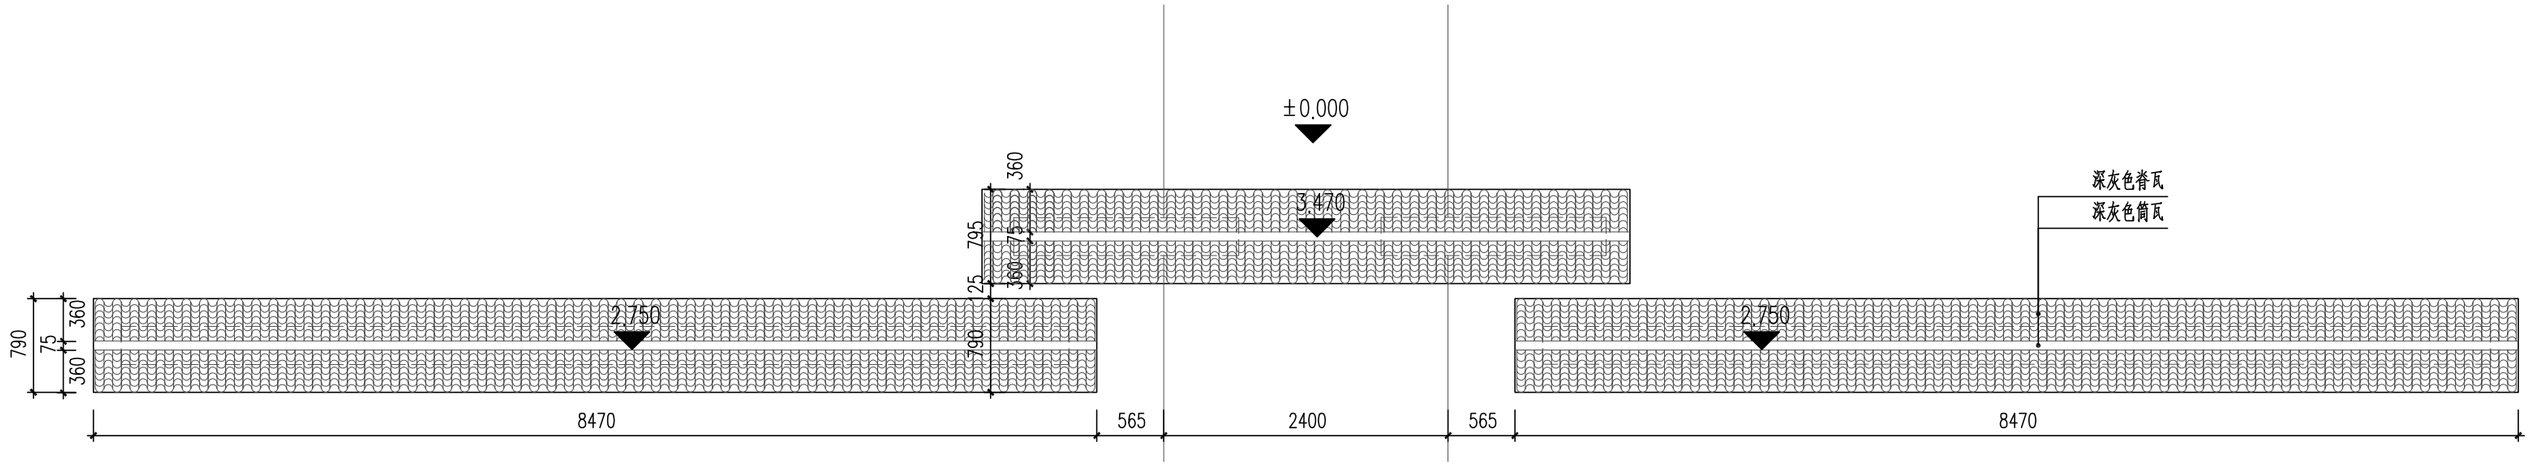

① 景墙组合顶平面图 1:50

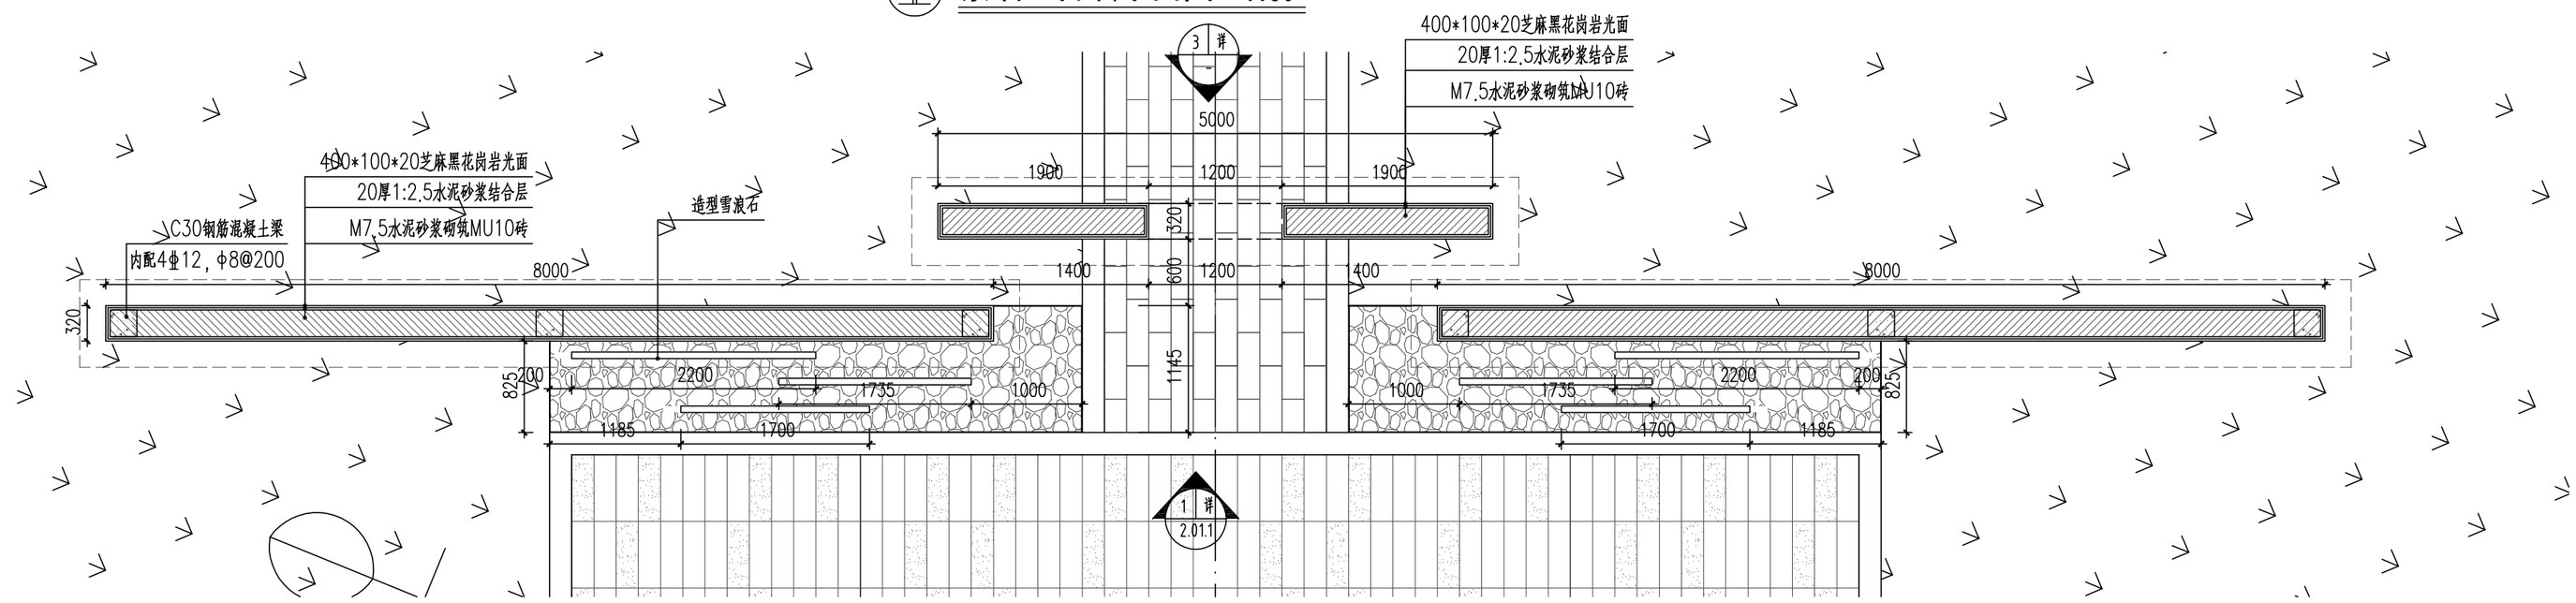

② 景墙组合底平面图 1:50

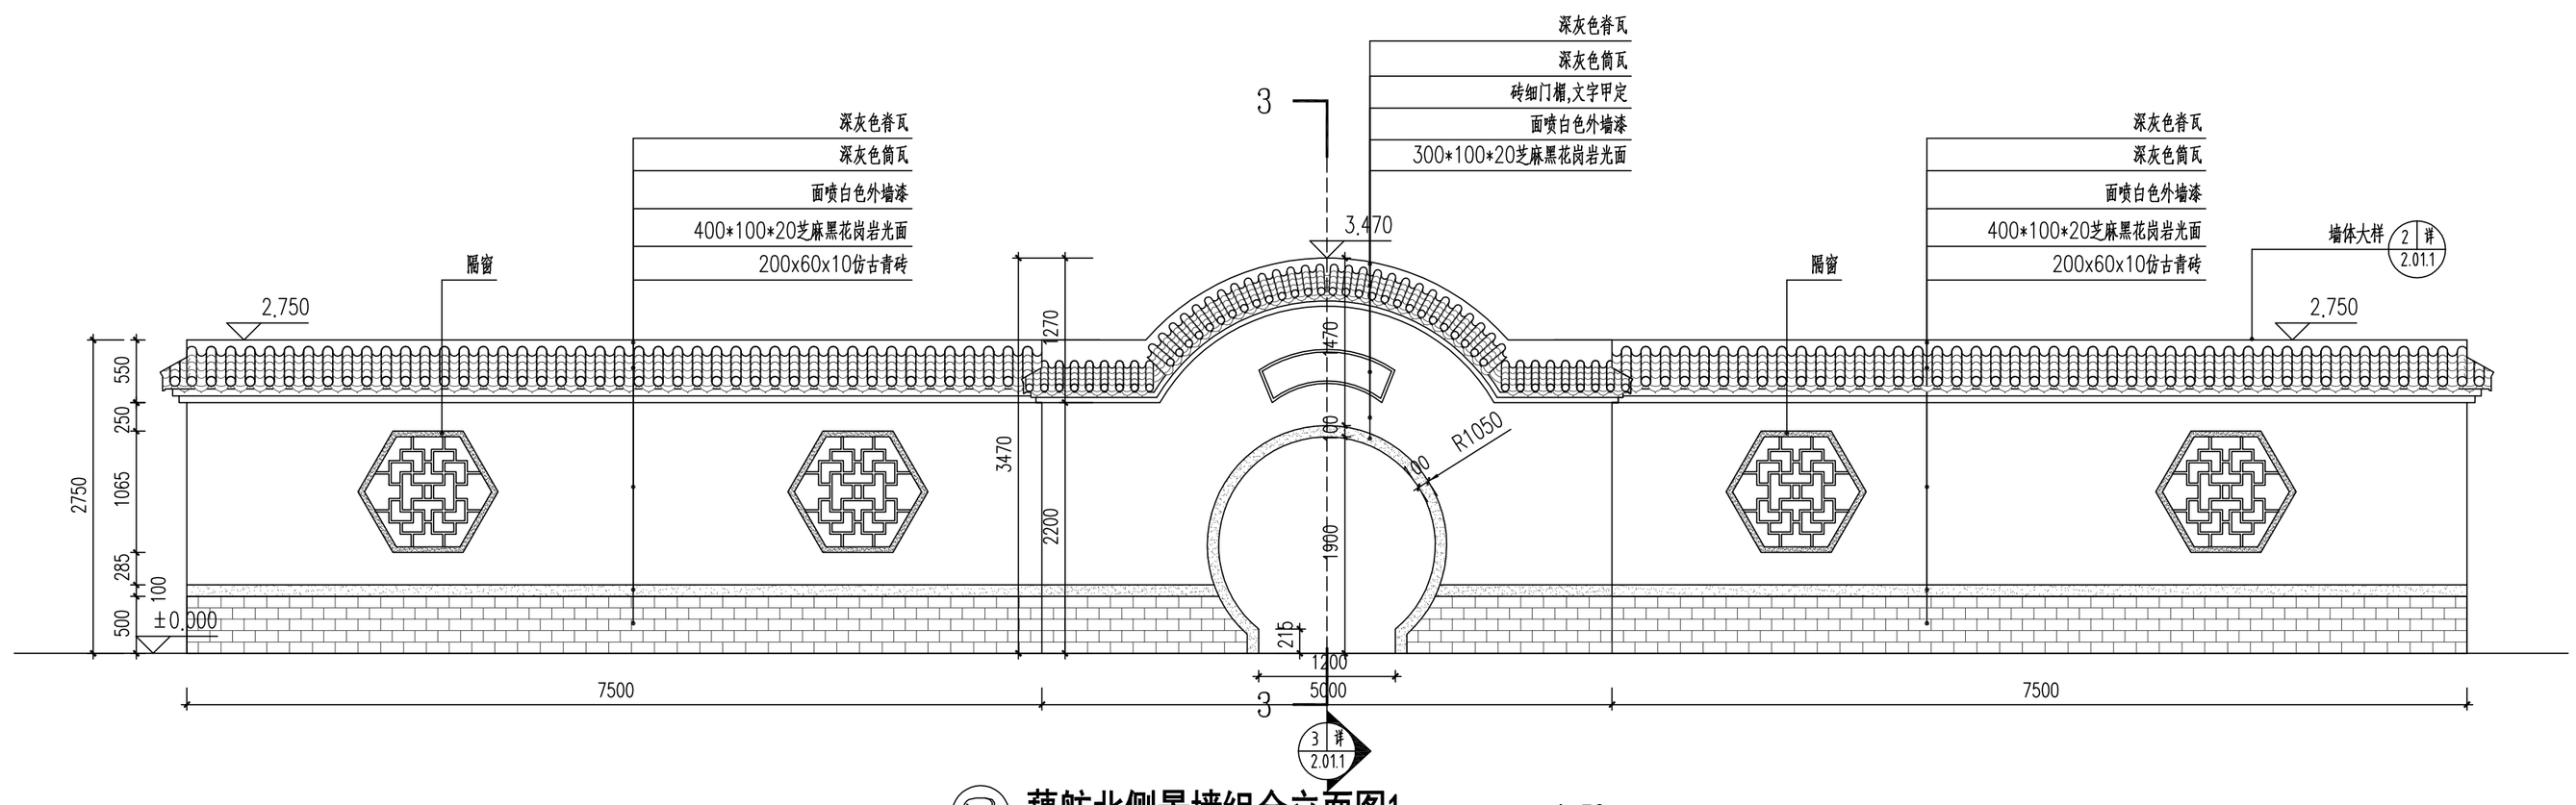

③ 藕舫北侧景墙组合立面图1 1:50

设计单位：

建盟设计集团
JIANMENG DESIGN GROUP

建盟设计集团有限公司

建筑、风景园林工程设计甲级：A135008723
城乡规划编制甲级：[建]城规编(161391)
市政行业、人防工程设计乙级：A235008720
公路行业（公路）专业乙级：A135008723

备　注：

版本号	日　期	版本号	日　期

图纸专用章

工程名称：
南京信息工程大学滨江学院
信大印象·景观设计

建设单位：
南京信息工程大学

审　定	陈诚	陈诚
工程负责人	林巧巧	林巧巧
专业负责人	纪任铨	纪任铨
审　核	纪任铨	纪任铨
校　对	孙勇	孙勇
设　计	王康	王康
制　图	王康	

图　名：

景墙组合详图一

工程编号		
图　别	景　施	
图　号	园详-2.01	
日　期	2021.04	