

设计单位：



建盟设计集团有限公司
建筑、风景园林工程设计甲级：A135008723
城乡规划编制甲级：[建]城规编(161391)
市政行业、人防工程设计乙级：A235008720
公路行业（公路）专业乙级：A135008723

备注：

--	--	--	--

--	--	--	--

版本号	日期	版本号	日期
-----	----	-----	----

图纸专用章

--

工程名称：
南京信息工程大学滨江学院
信大印象·景观设计

建设单位：


南京信息工程大学

审 定	陈 诚	陈 诚
工程负责人	林巧巧	林巧巧
专业负责人	纪任铨	纪任铨
审 核	纪任铨	纪任铨
校 对	孙 勇	孙 勇
设 计	王 康	王 康
制 图	王 康	王 康


图 名：

四角亭边侧墙体剖面图

工程编号		
图 别	景 施	
图 号	园详-2.03.2	
日 期	2021.04	

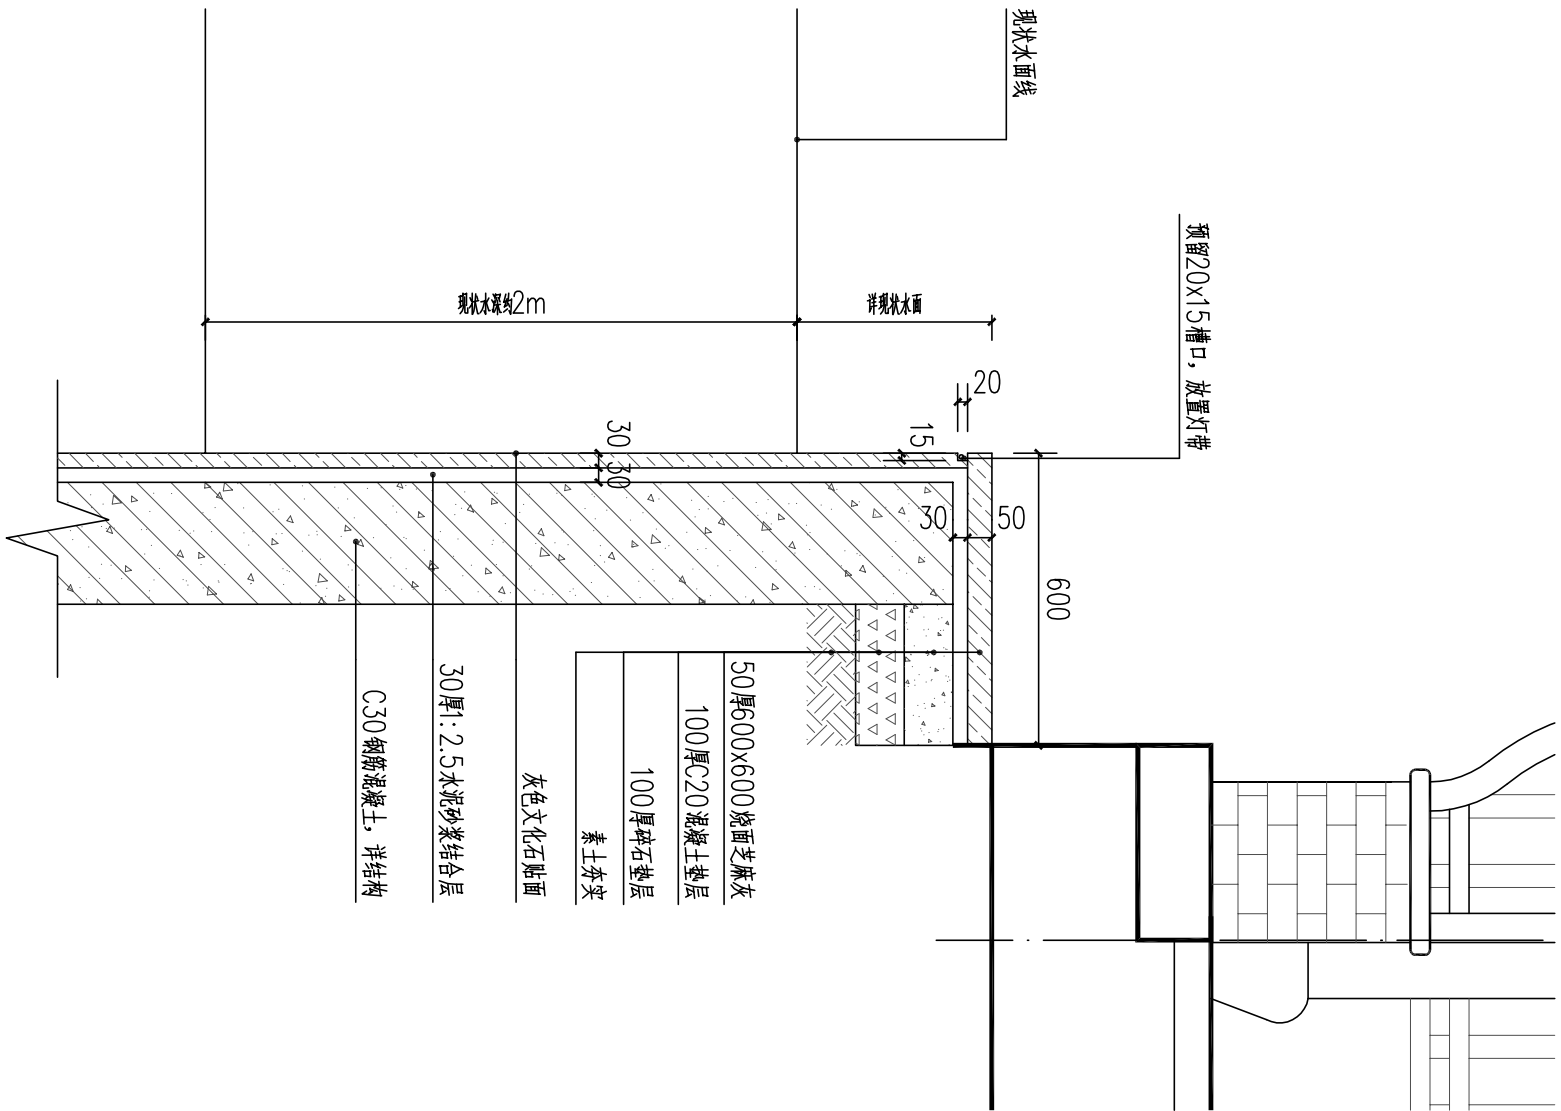

四角亭边侧墙体断面图 1:15

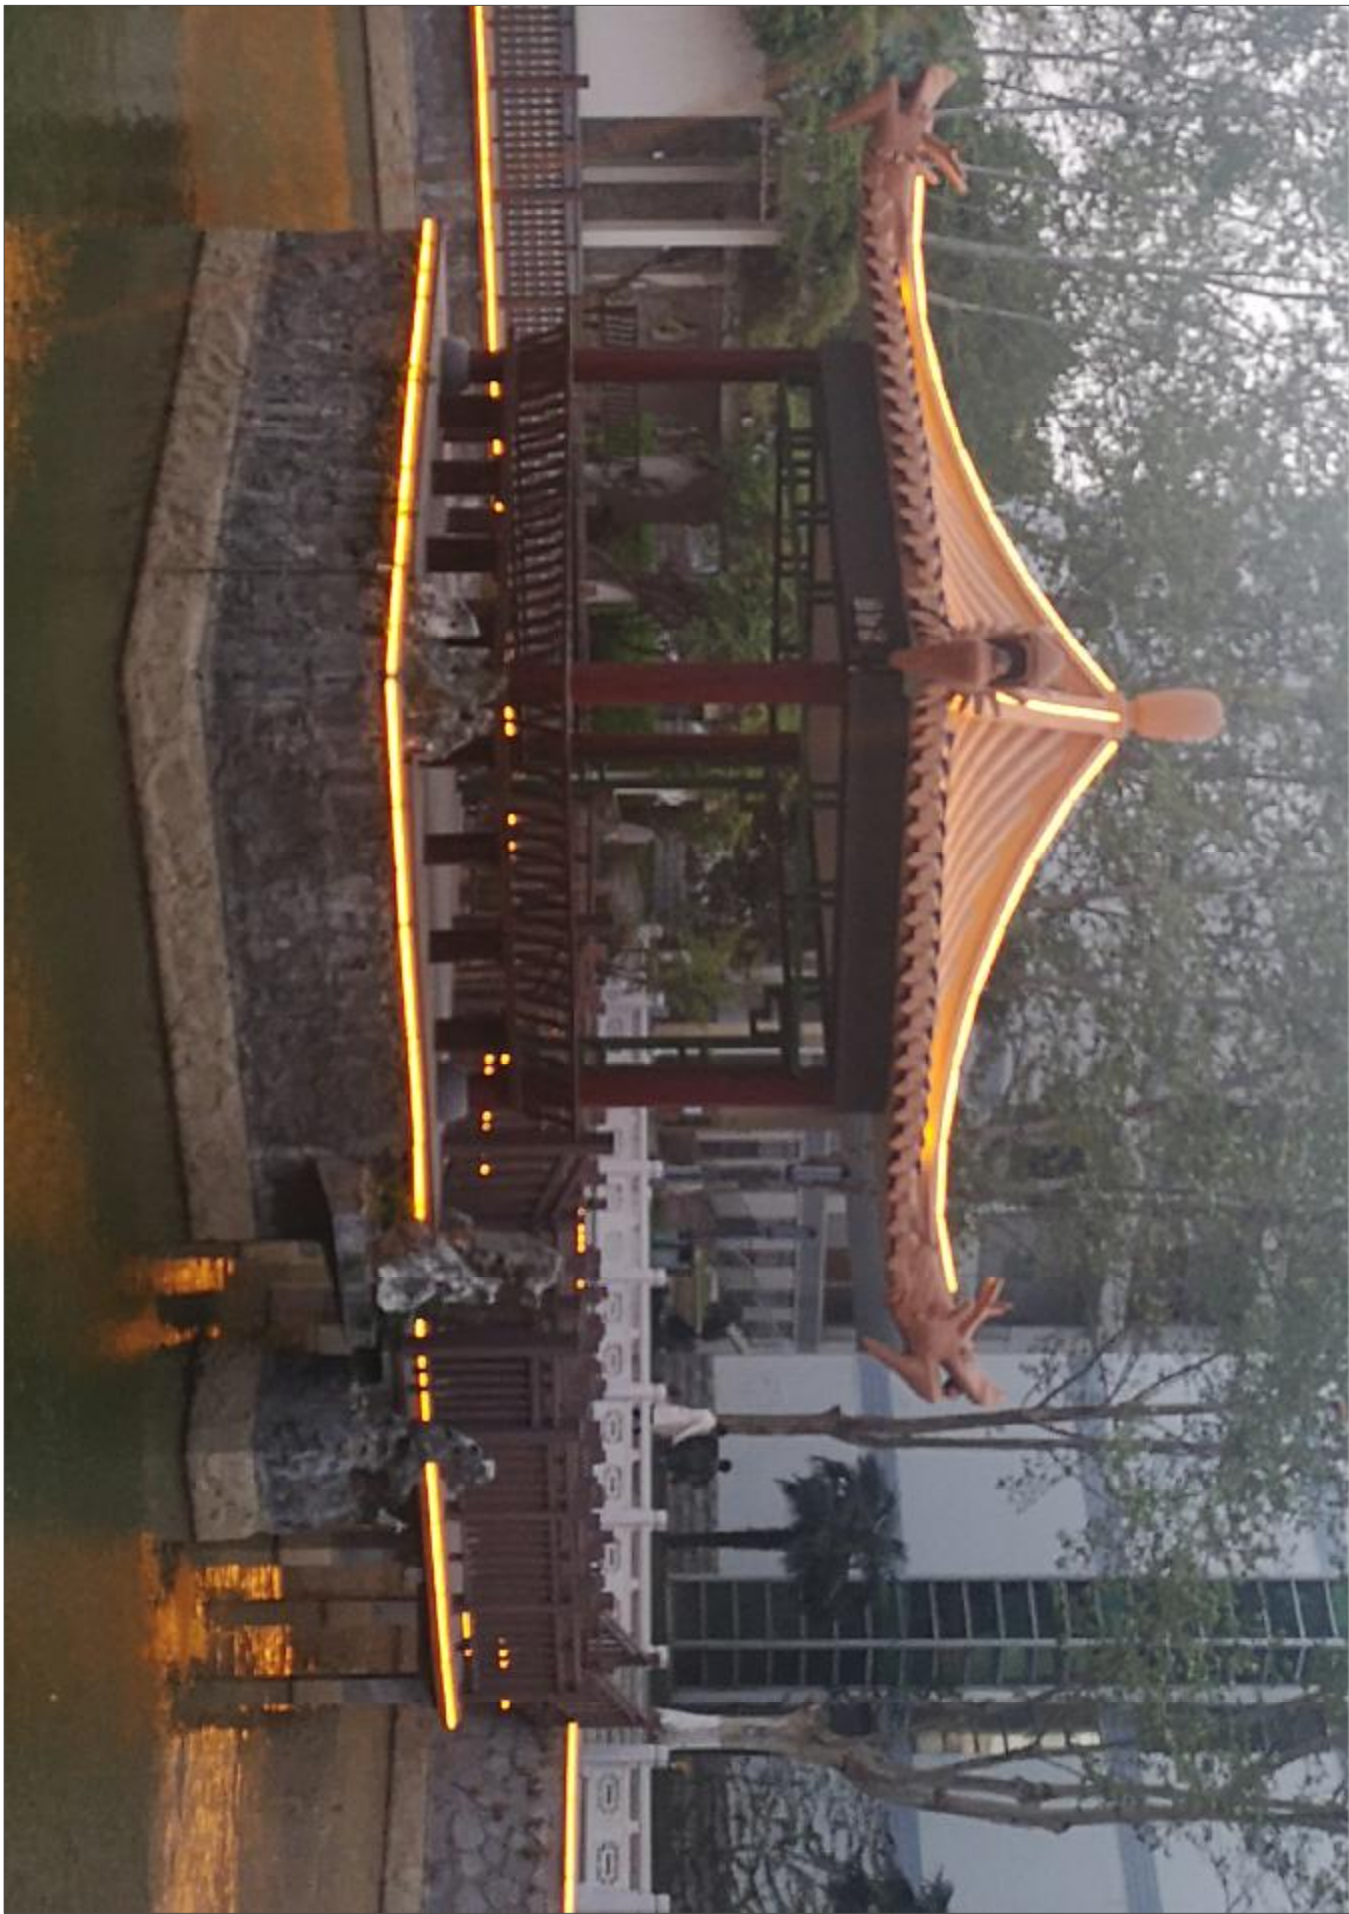

南京校区四角亭意向图 NTS.