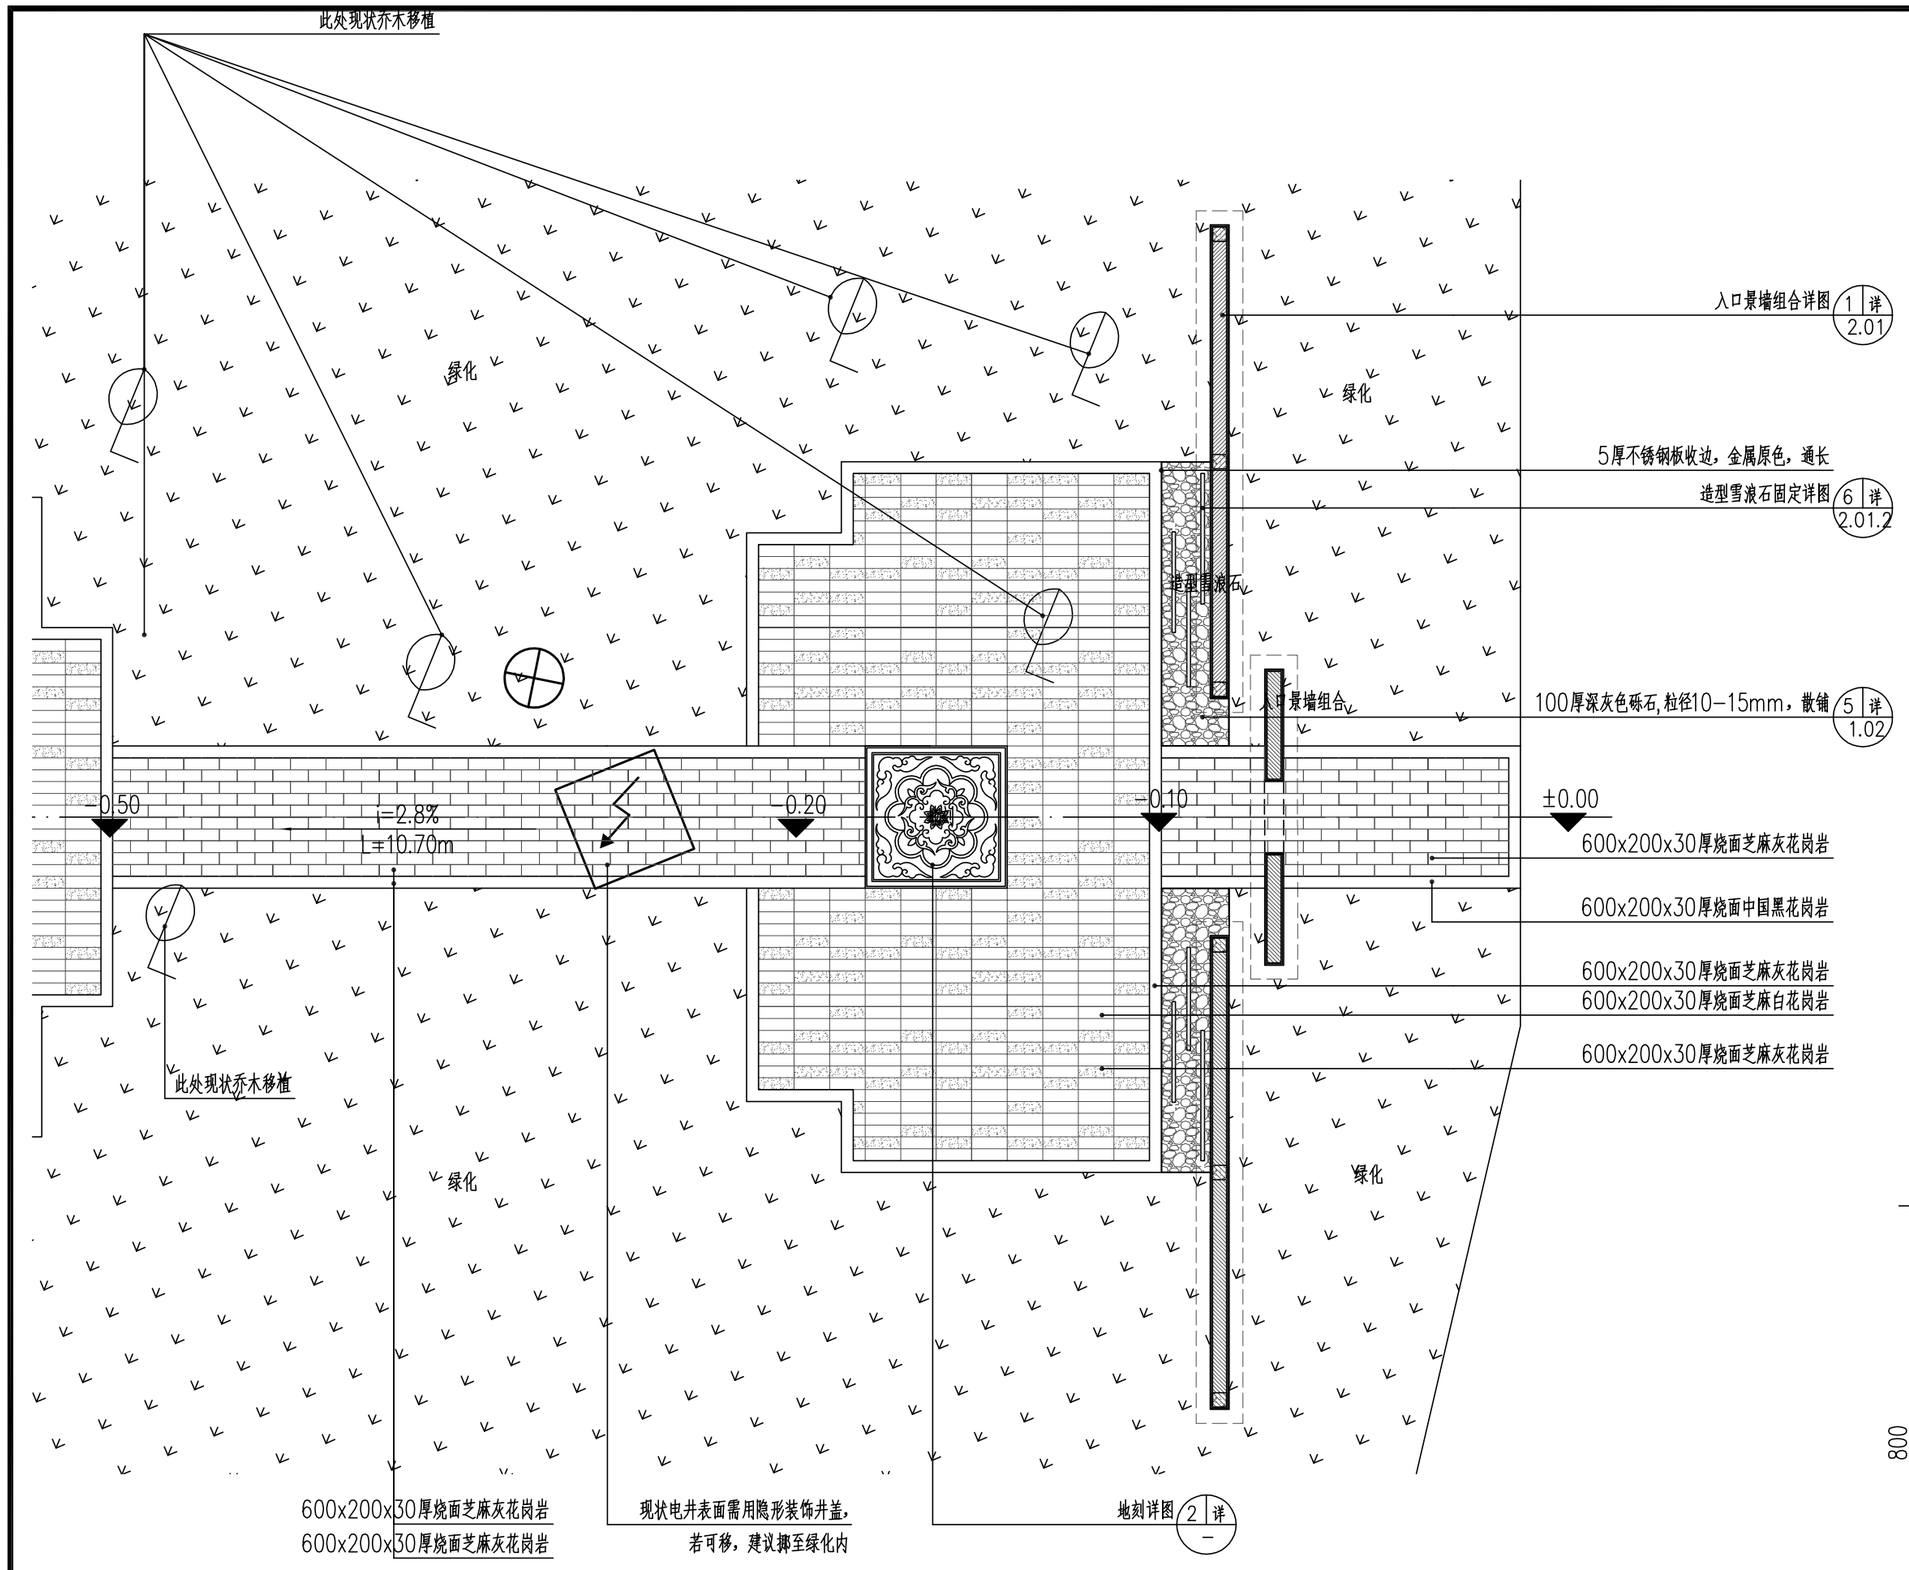

① 中心广场索引、竖向、材料平面图 1:100

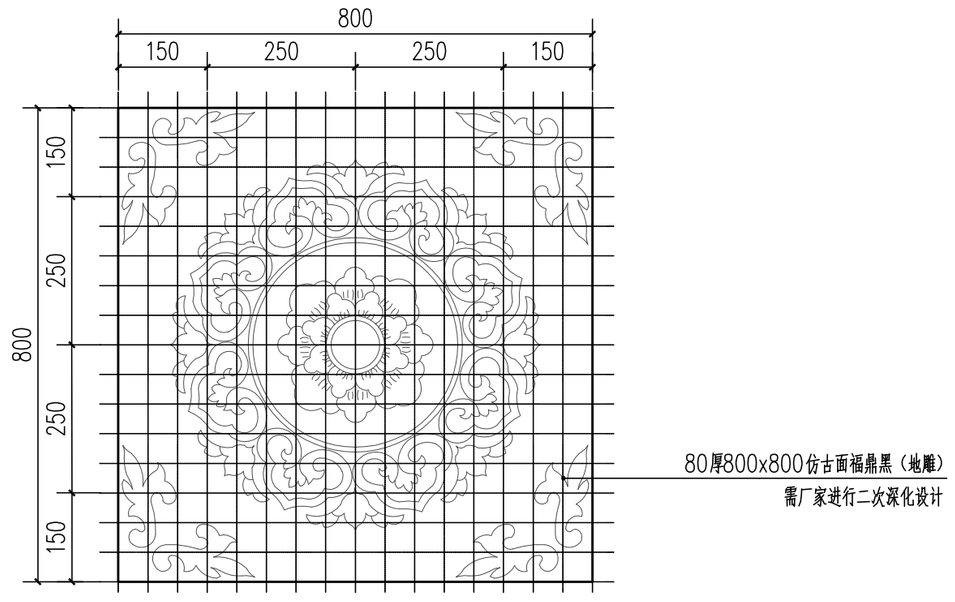

② 地刻详图 1:10

注：尺寸及竖向根据现状可进行适当调整，
场地排水采用地表径流方式，排入河内。

设计单位：

建盟设计集团
JIANMENG DESIGN GROUP

建盟设计集团有限公司

建筑、风景园林工程设计甲级：A135008723
城乡规划编制甲级：[建]城规编(161391)
市政行业、人防工程设计乙级：A235008720
公路行业（公路）专业乙级：A135008723

备　注：

版本号	日　期	版本号	日　期

图纸专用章

工程名称：
南京信息工程大学滨江学院
信大印象·景观设计

建设单位：
南京信息工程大学

审　定	陈诚	陈诚
工程负责人	林巧巧	林巧巧
专业负责人	纪任铨	纪任铨
审　核	纪任铨	纪任铨
校　对	孙勇	孙勇
设　计	王康	王康
制　图	王康	

图　名：

中心广场索引、竖向、材料平面图

工程编号		
图　别	景　施	
图　号	园详-2.04	
日　期	2021.04	