


注：备

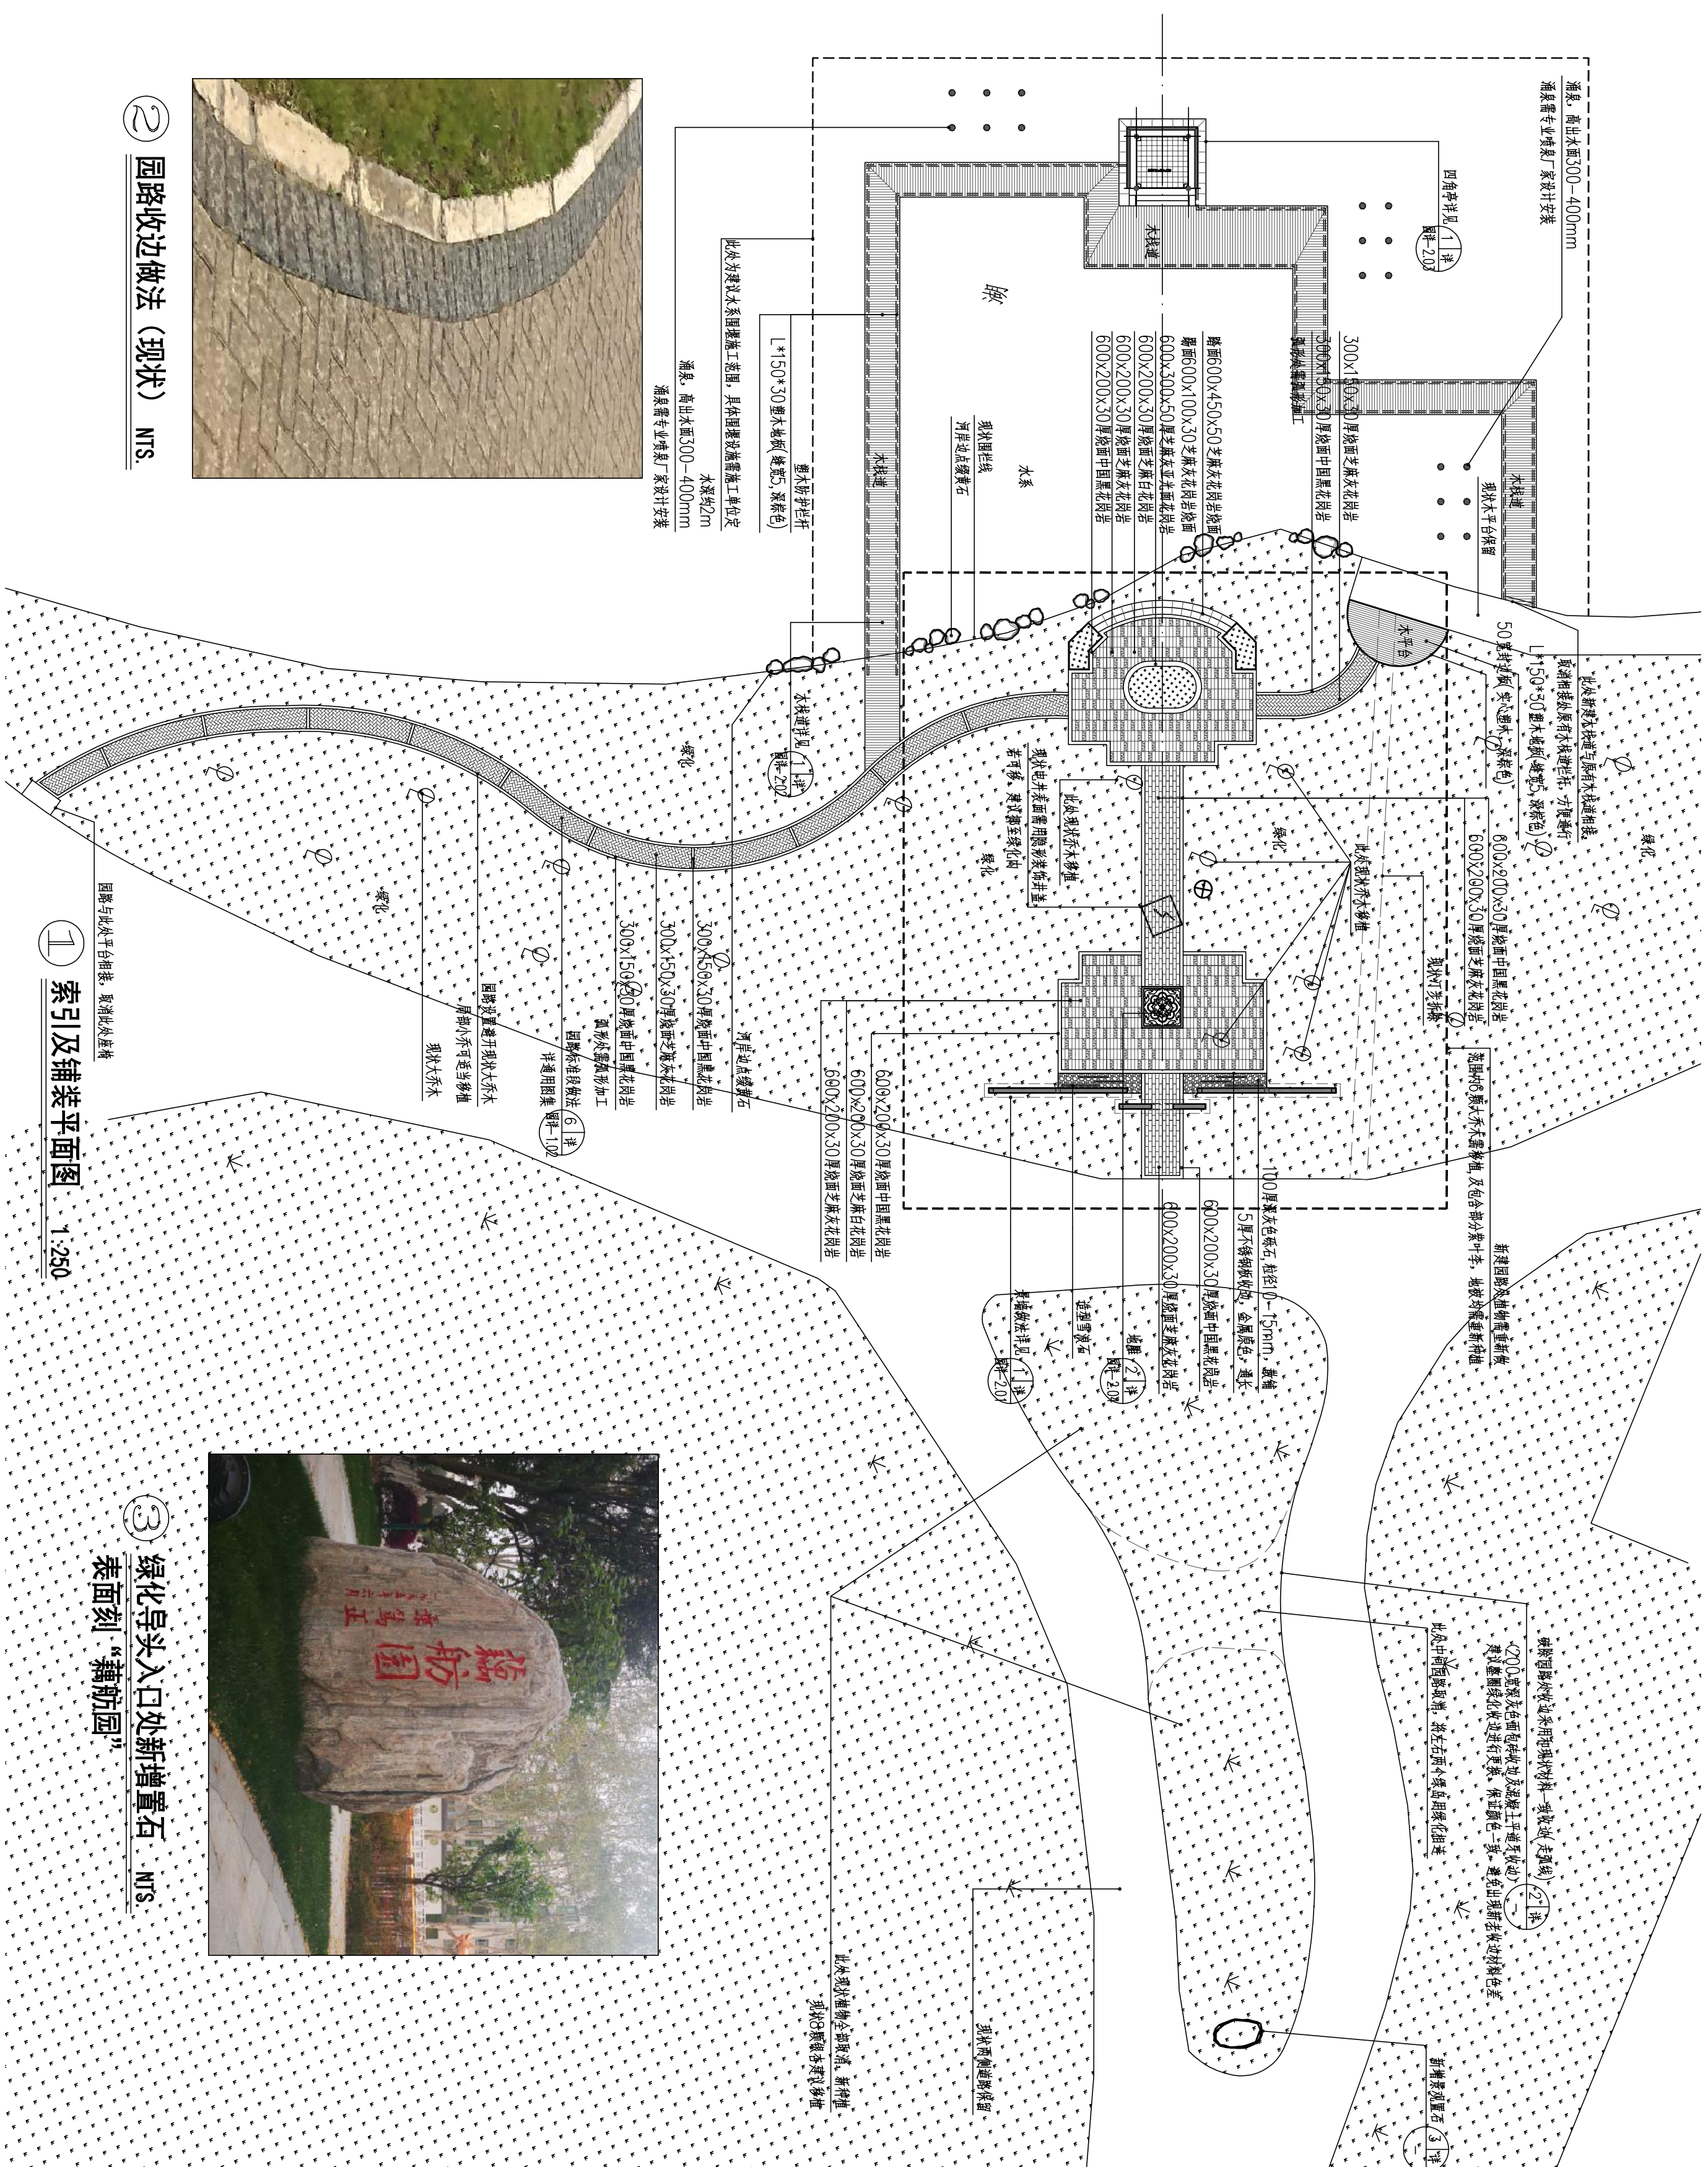

② 园路收边做法 (现状) NTS.

索引及铺装平面图 1:250

③绿化导头入口处新增置石

索引及铺装平面图

审 定	陈斌	陈斌
工程负责人	林巧巧	林巧巧
专业负责人	纪任铨	纪任铨
审 核	纪任铨	纪任铨
校 对	孙勇	孙勇
设 计	王康	王康
制 图	王康	王康

审	定	陈斌	林巧巧	纪任铨	纪任铨	王康	王康
工程负责人	专业负责人	审	校	对	计	图	制

四
五

工程名称: 南京信息工程大学滨江学院
信大印象·景观设计

南京信息工程大学