注:

1. 本图未加盖本院出图专用章无效。
2. 本图的版权归河海大学设计研究院有限公司所有。
3. 不得量取图纸尺寸施工。如有任何不详事宜，请在施工前与设计师会商。
4. 本图设计内容未经设计师许可不得在其它地方使用。

说明:

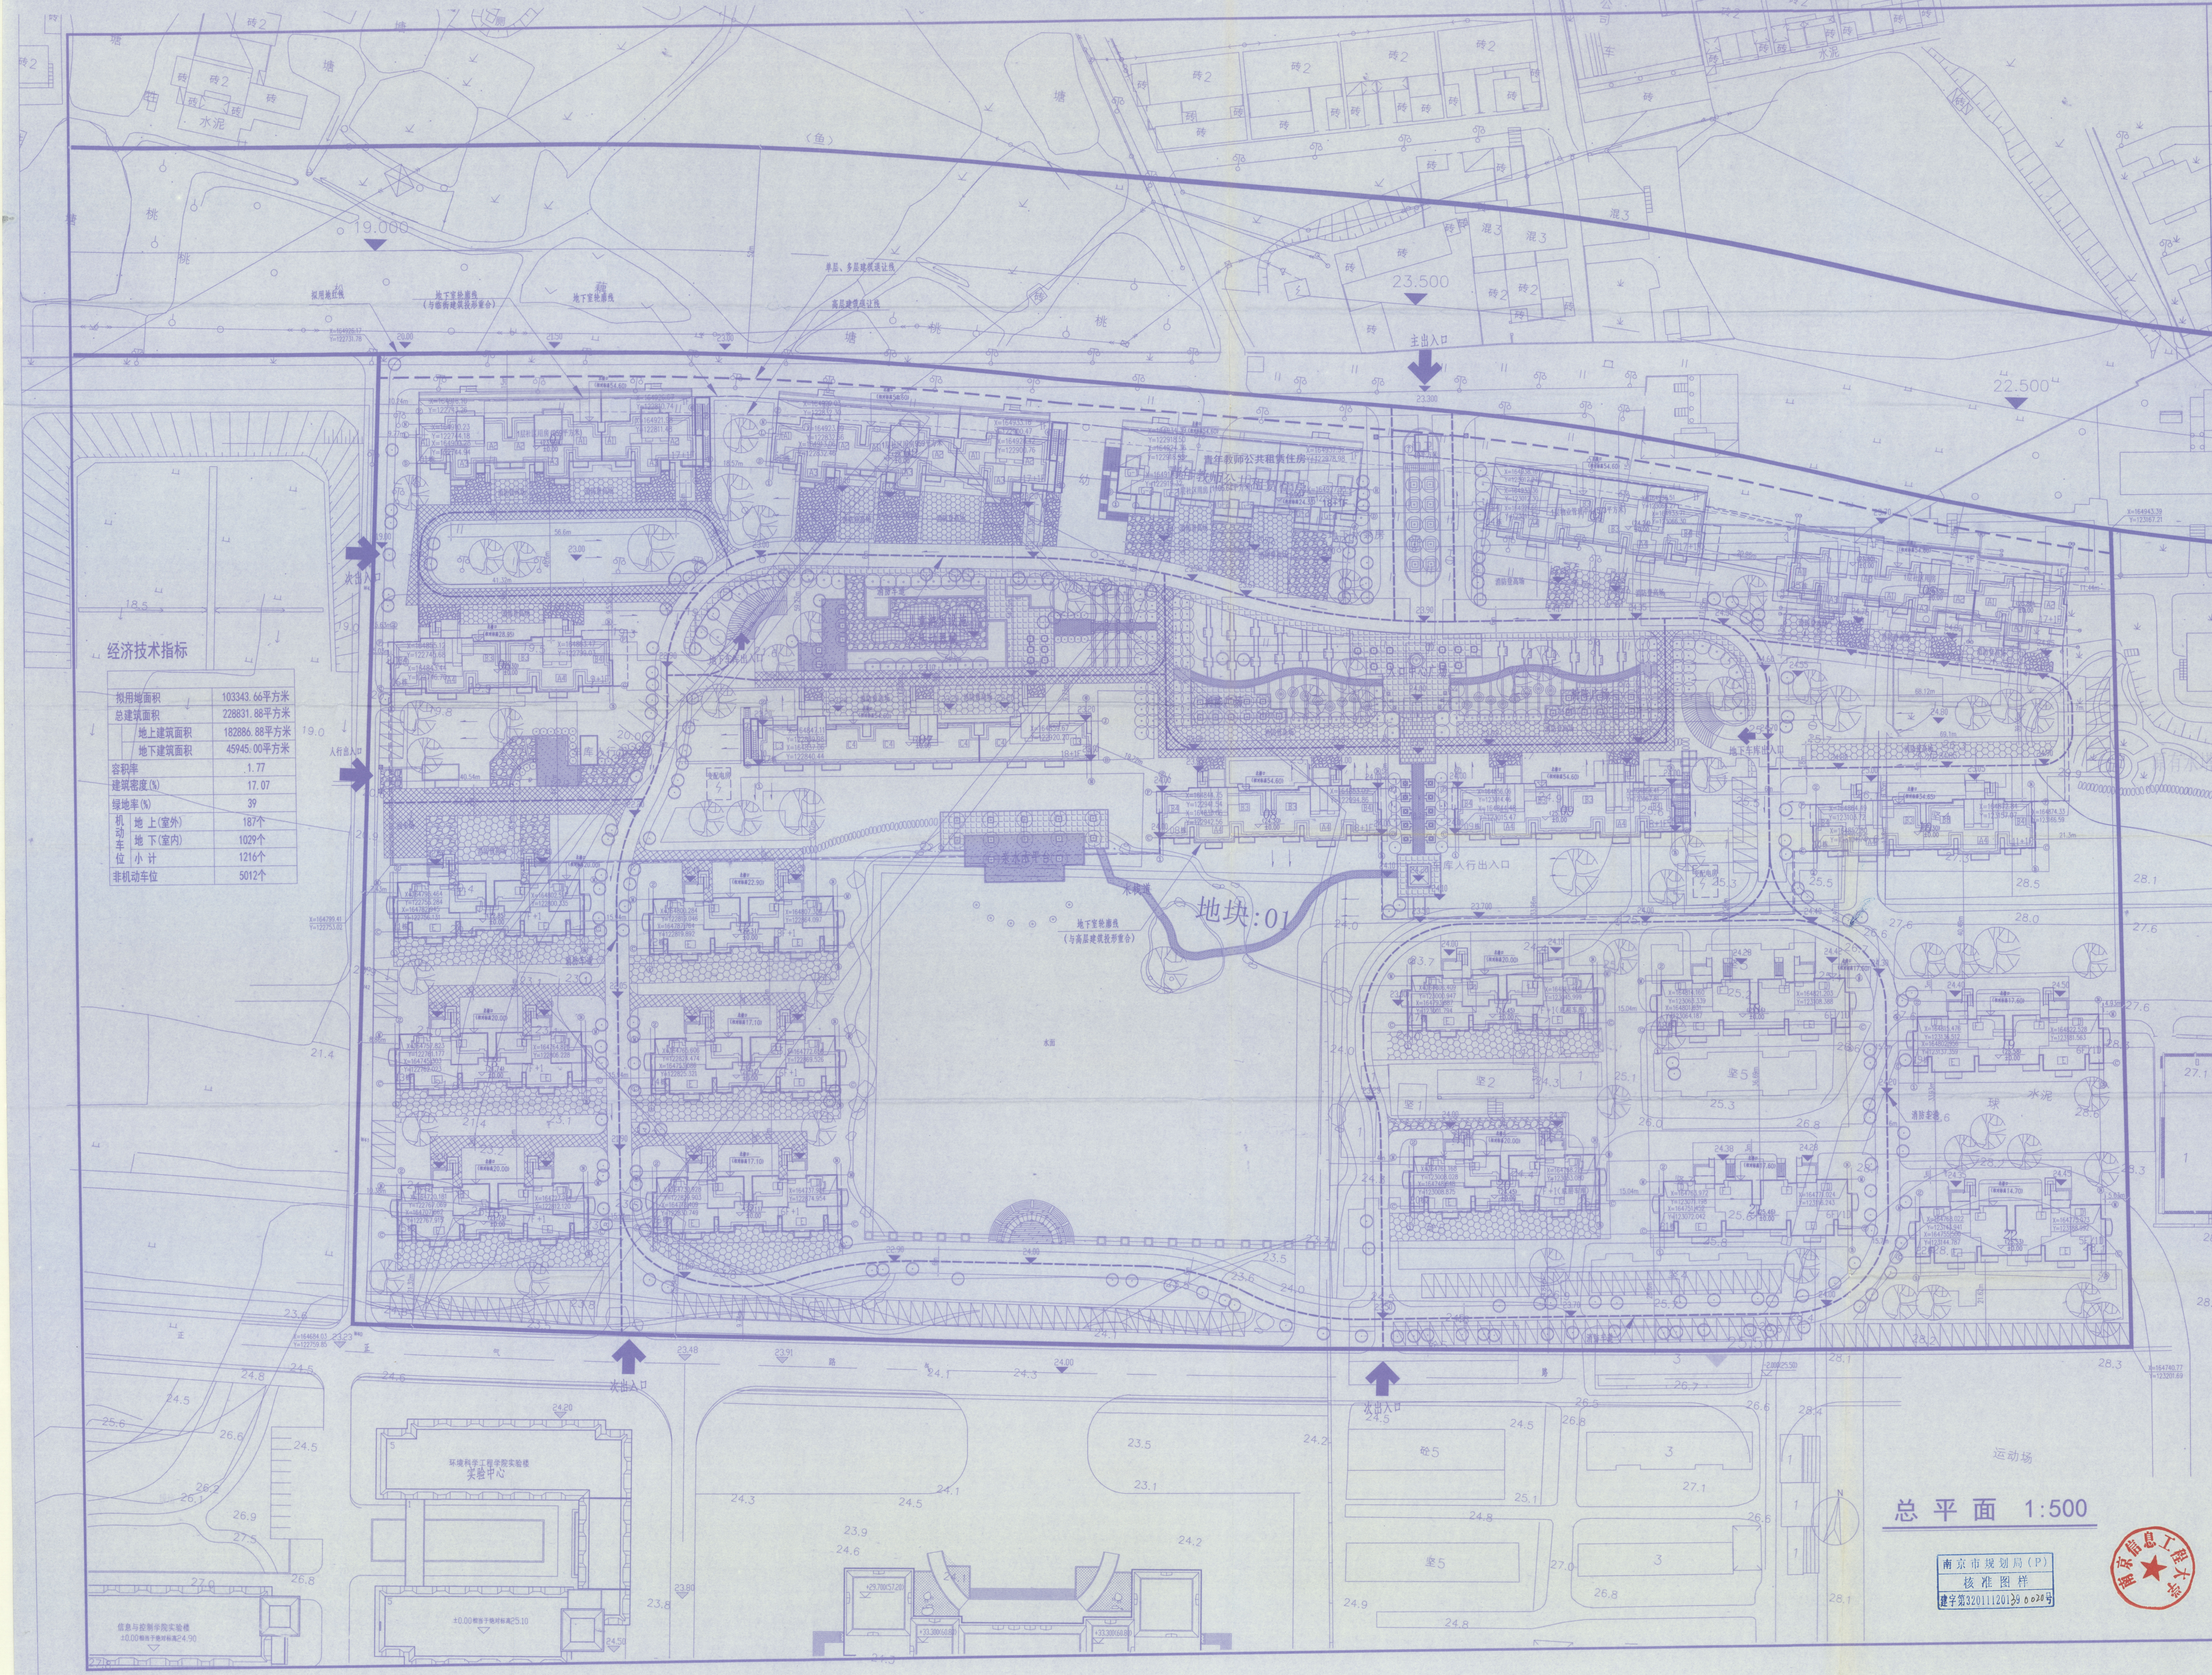

经济技术指标

拟用地面积		103343.66平方米
总建筑面积		228831.88平方米
	地上建筑面积	182886.88平方米
	地下建筑面积	45945.00平方米
容积率		1.77
建筑密度(%)		17.07
绿地率(%)		39
机动车位	地 上(室外)	187个
	地 下(室内)	1029个
	小 计	1216个
非机动车位		5012个

总平面 1:500

南京市规划局(P)
核准图样
建字第32011120139 0020号

出图章盖章区

江苏省工程勘察设计出图专用章
河海大学设计研究院有限公司
资质证书编号 A132006110 A232006110
江苏省住房和城乡建设厅监制
有效期至二〇一六年九月三十日

注册建筑师/工程师章:

中华人民共和国一级注册建筑师
姓名: 王宁
注册号: [illegible]
有效期: 2016年6月

河海大学设计研究院有限公司
HOHAI UNIVERSITY DESIGN & RESEARCH INSTITUTE CO., LTD.
设计证书甲级编号 A132006110

签署栏		
绘 图	付九衡	付九衡
设 计	付九衡	
专业负责人	王 宁	
项目负责人	蒋 华	
方案设计人	付九衡	
校 对	纪文湘	
审 核	李梦侠	李梦侠
批 准	黄 波	

会签栏			
建 筑		电 气	
结 构		暖 通	
给排水		智 能	

委托单位			
设计编号	2011-JZ-13	设计阶段	方案
项目名称	南京信息工程大学老校区改造工程（人才公寓）		
子项名称			
图纸内容	总 平 面		
图档号		出图日期	2016.05
修改版本	06	图纸编号	ZT-01(修)

地址:中国·南京·西康

463444218390